






DEKAKOM	
Zhotovitel: DEKAKOM plus s.r.o.	
Sídlo: Pražská 1178/II, 337 01 Rokycany	
IČO: 26373611	
Zpracoval: Lucie Radová	
Název stavby:	Datum: 03/2023
„ Trnová – prodloužení a propojení vodovodu “	
Název objektu: DIO – ÚPLNÉ UZAVÍRKY	Č. výkresu: 1
Část DIO: PŘEHLEDNÁ SITUACE	

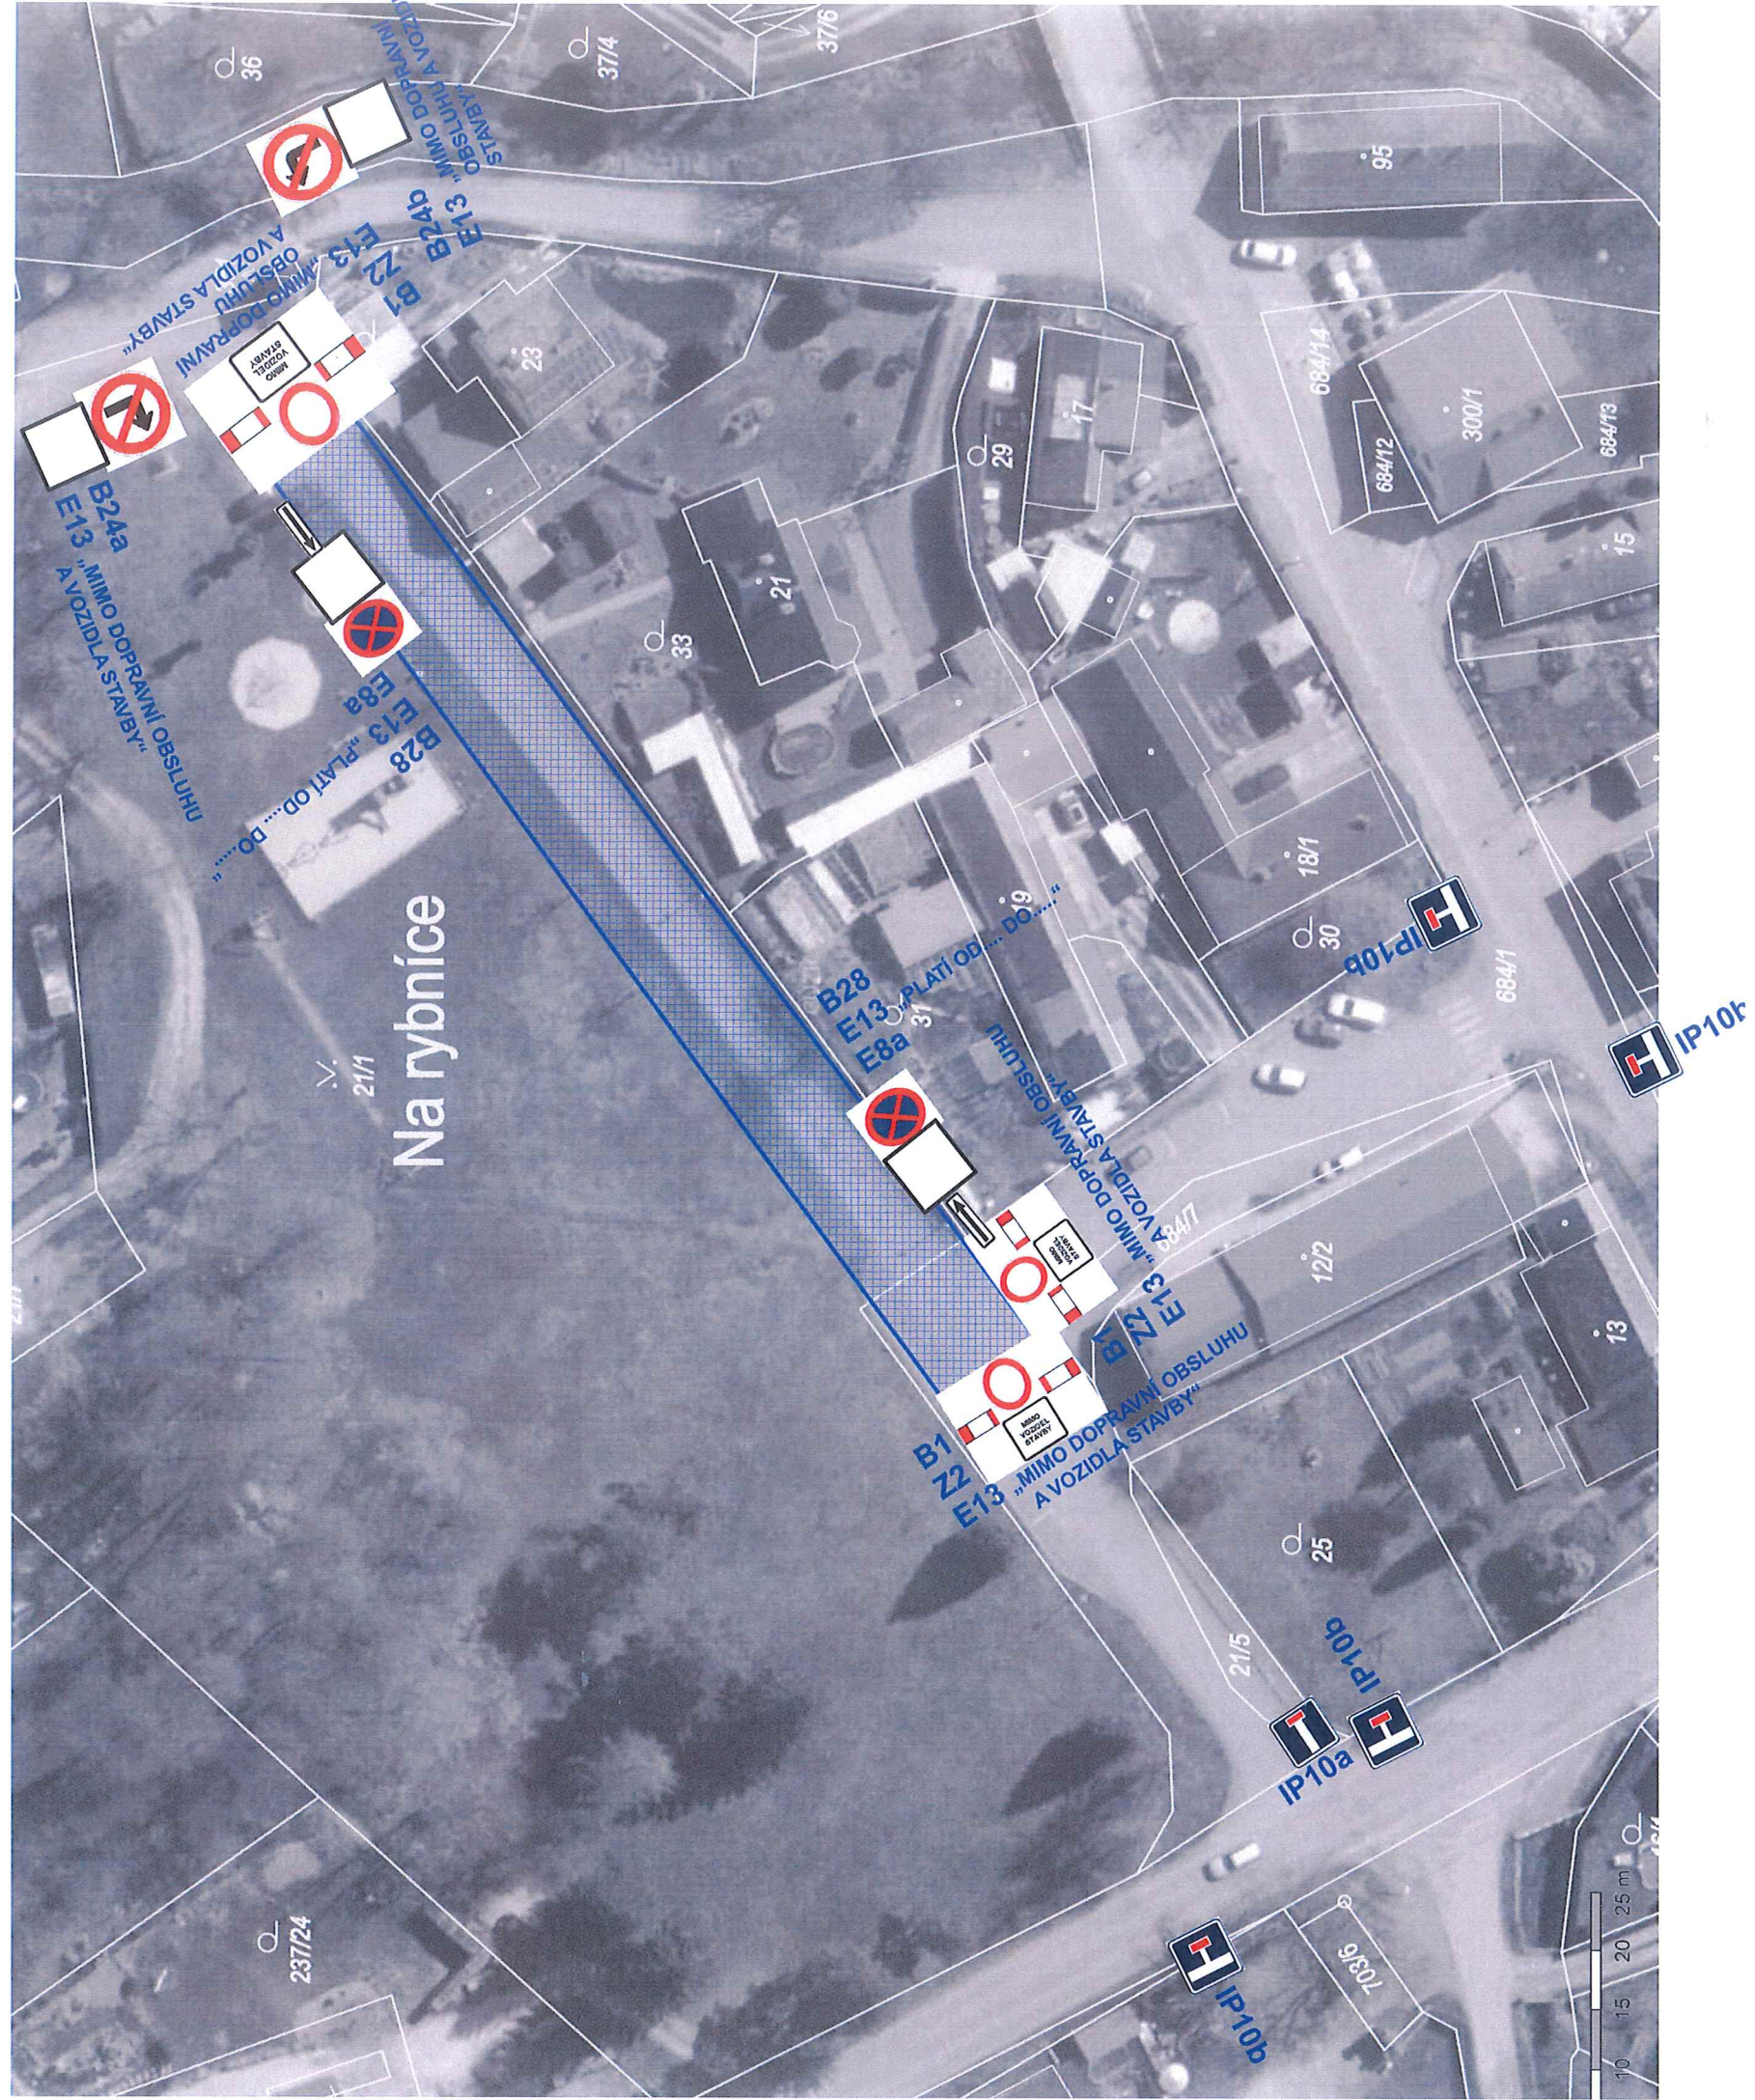


Zhotovitel: DEKAKOM plus s.r.o. Sídlo: Pražská 1178/II, 337 01 Rokycany IČO:26373611 Zpracoval: Lucie Radová	
Název stavby: „Trnová – prodloužení a propojení vodovodu“	Datum: 03/2023
Název objektu: DIO – ÚPLNÉ UZAVÍRKY Část DIO: 1.ETAPA	Č. výkresu: 2

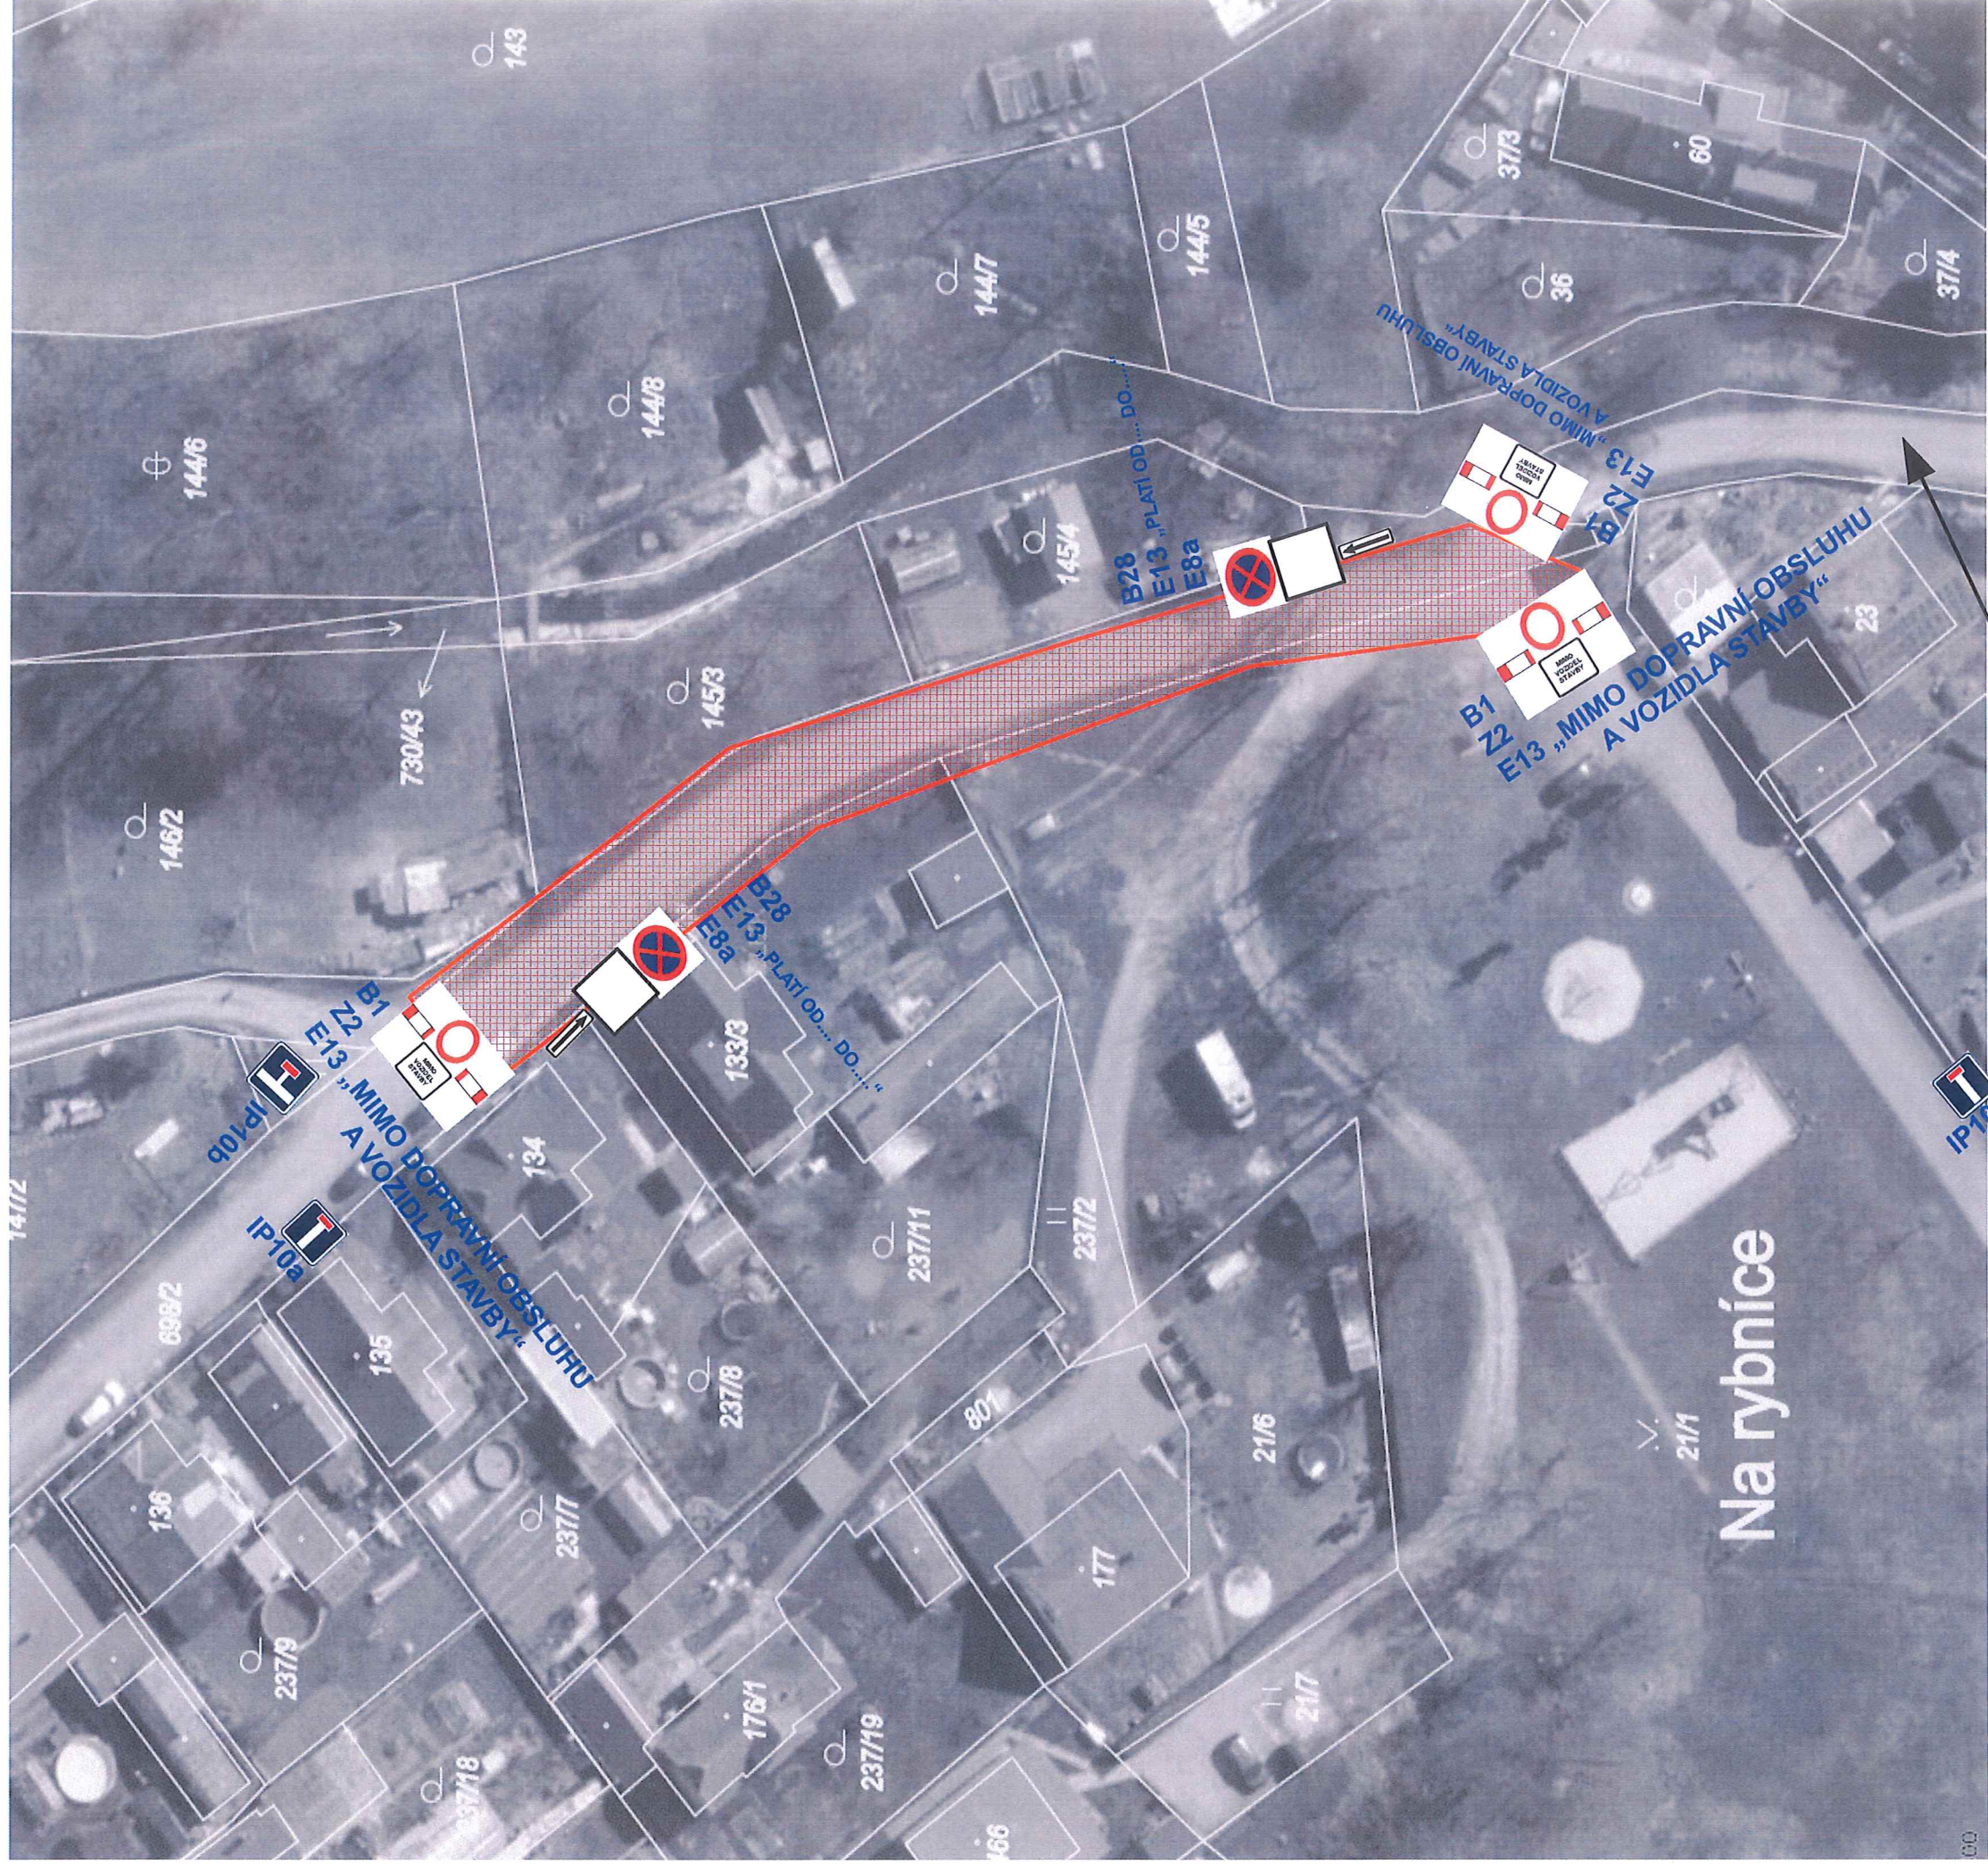


Zhotovitel: DEKAKOM plus s.r.o. Sídlo: Pražská 1178/II, 337 01 Rokycany IČO:26373611 Zpracoval: Lucie Radová	
Název stavby: „Trnová – prodloužení a propojení vodovodu“	Datum: 03/2023
Název objektu: DIO – ÚPLNÉ UZAVÍRKY Část DIO: 2.ETAPA	Č. výkresu: 3

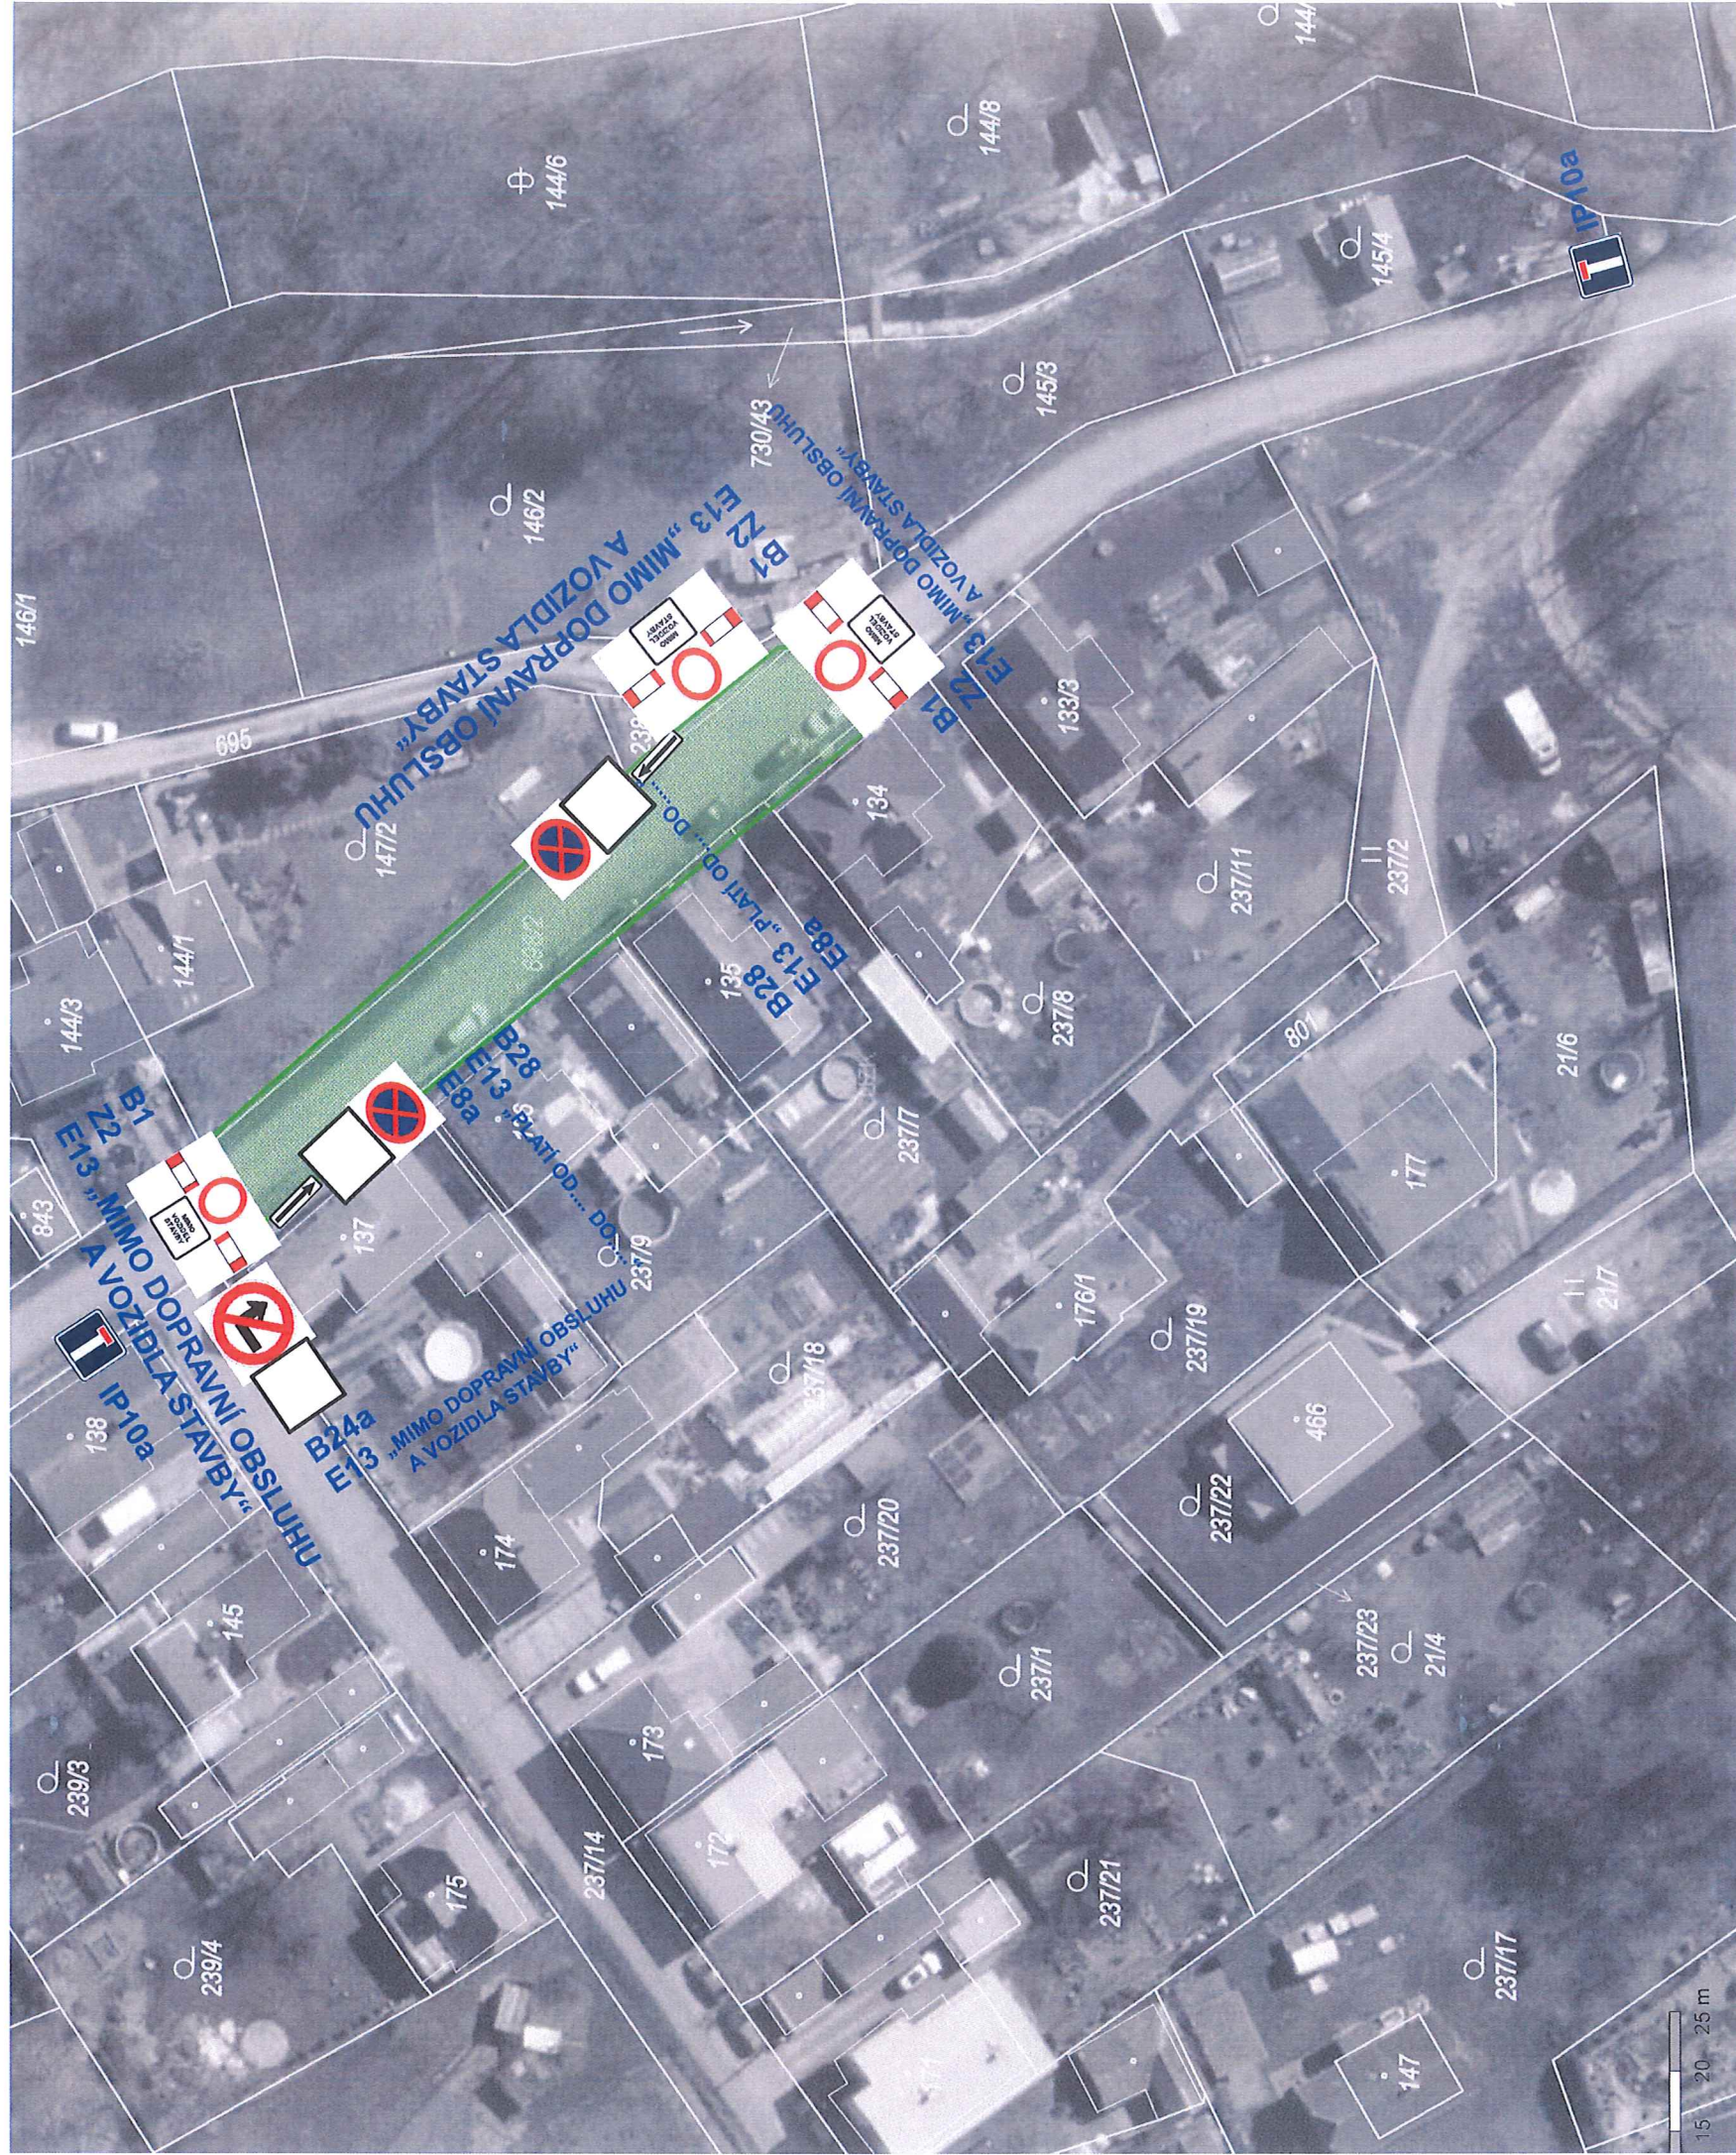


Zhotovitel: DEKAKOM plus s.r.o. Sídlo: Pražská 1178/II, 337 01 Rokycany IČO:26373611 Zpracoval: Lucie Radová	
Název stavby: „Trnová – prodloužení a propojení vodovodu“	Datum: 03/2023
Název objektu: DIO – ÚPLNÉ UZAVÍRKY Část DIO: 3.ETAPA	Č. výkresu: 4

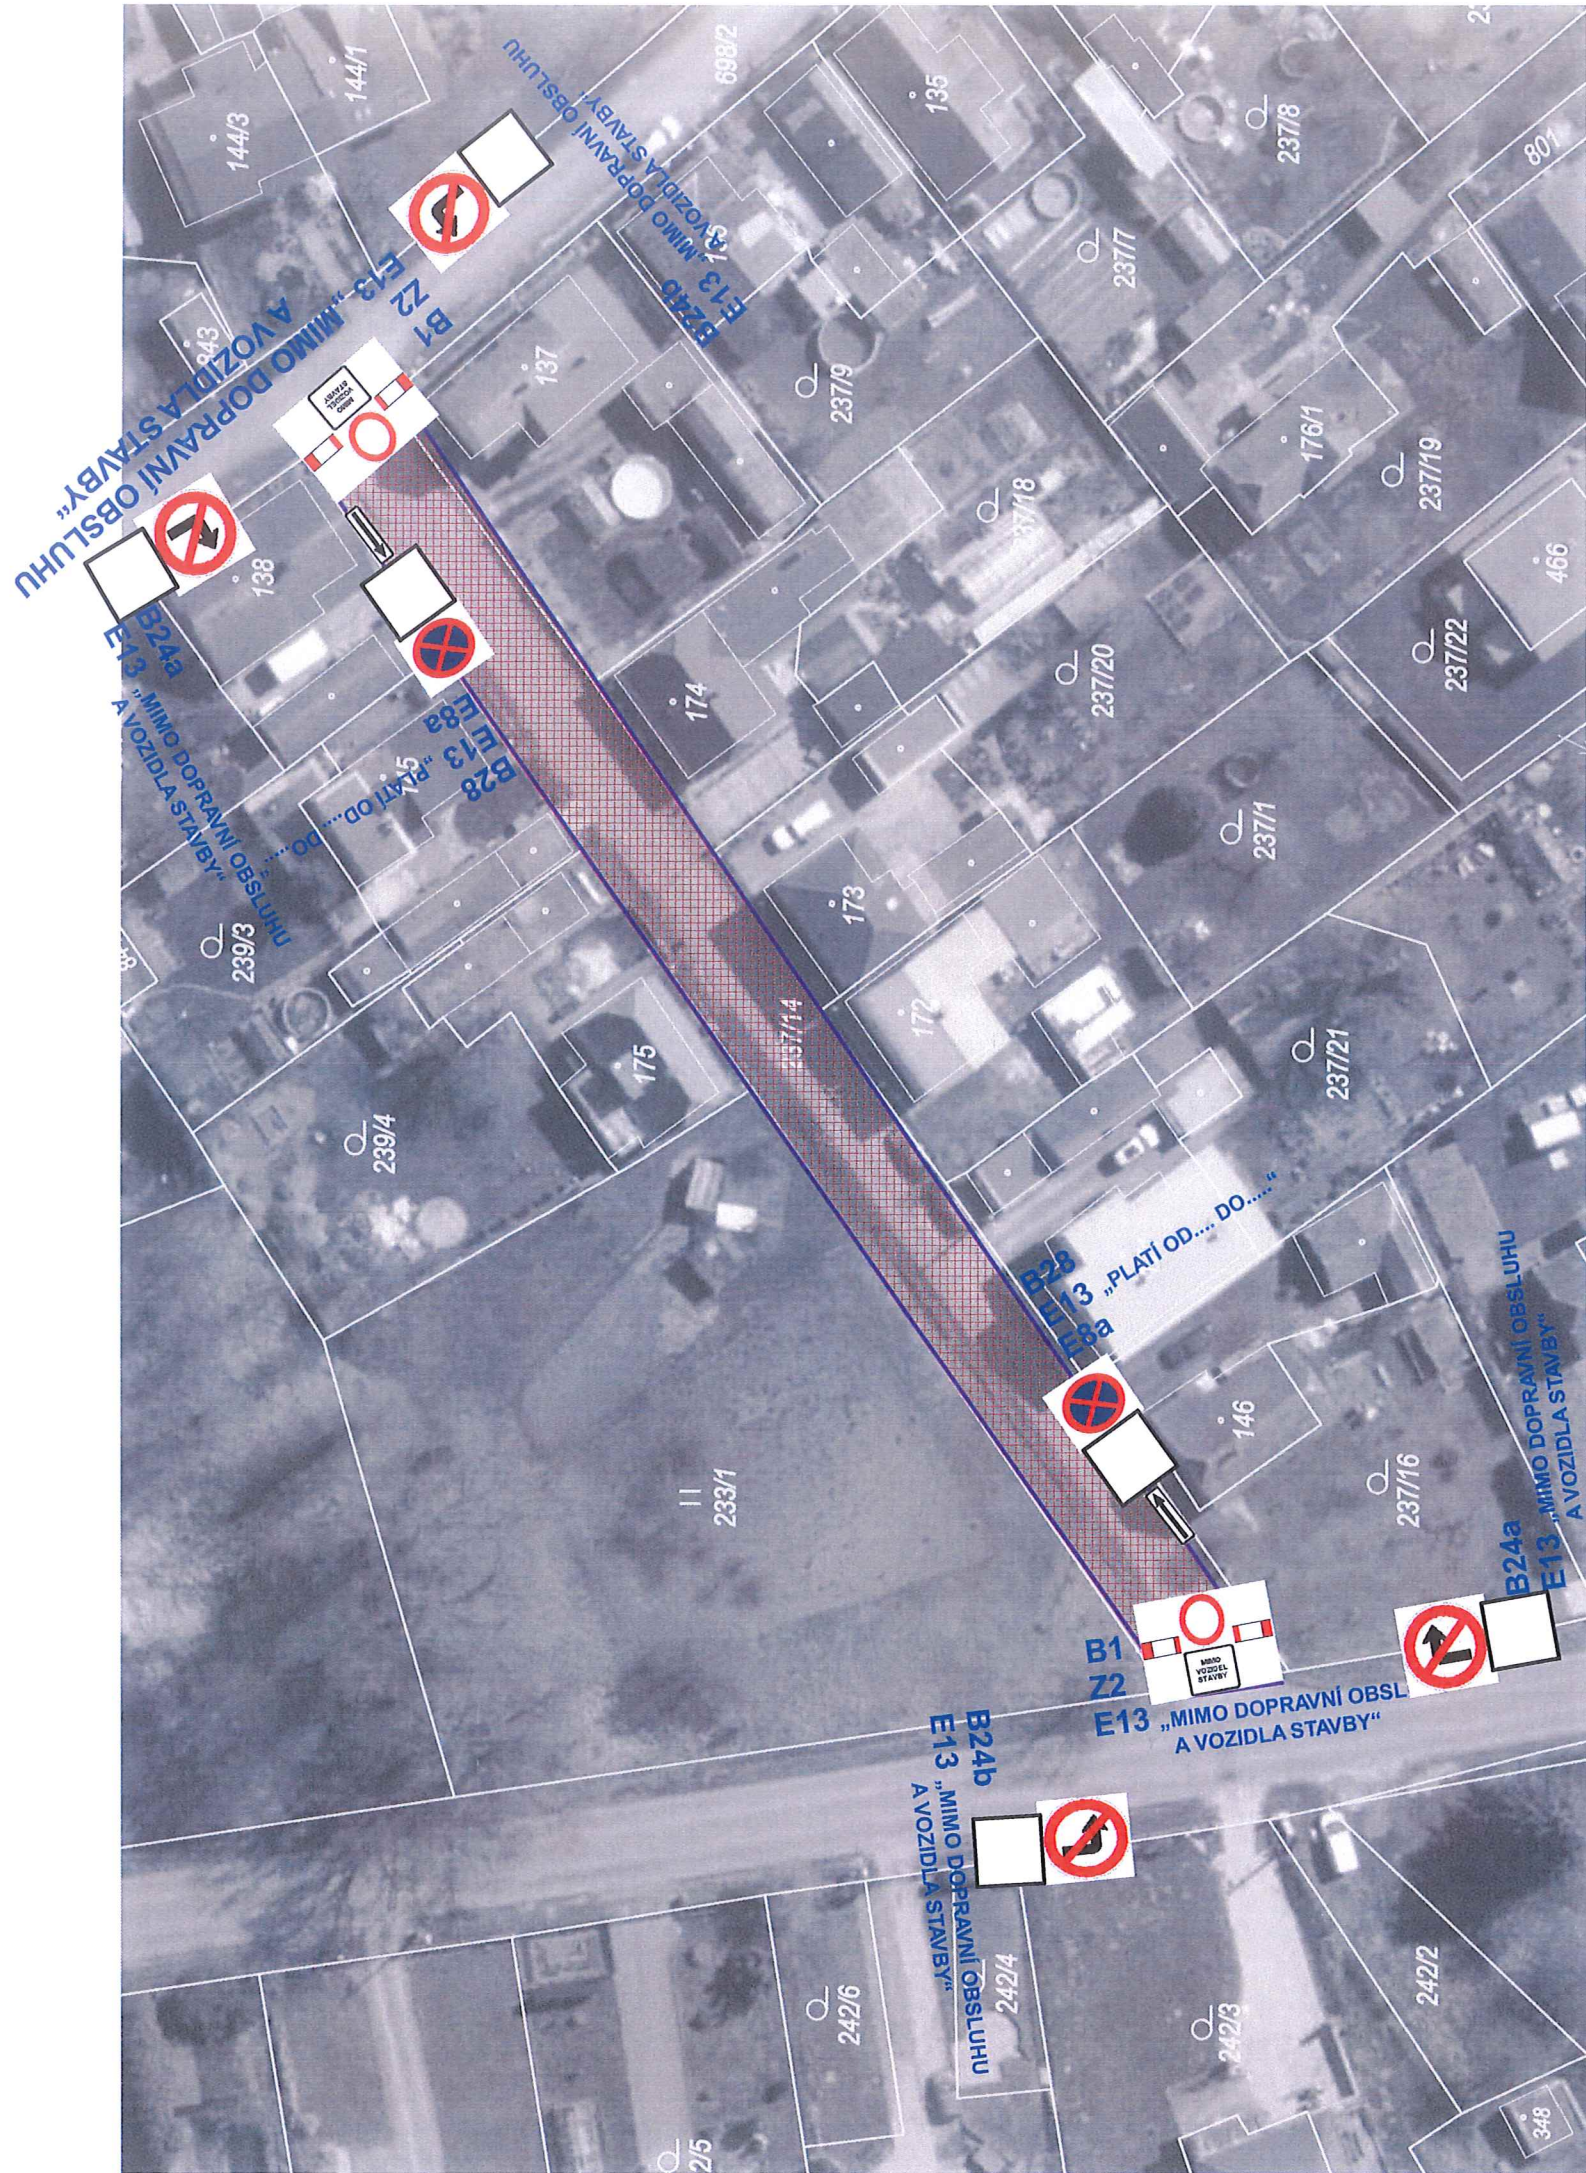

Zhotovitel: DEKAKOM plus s.r.o. Sídlo: Pražská 1178/II, 337 01 Rokycany IČO:26373611 Zpracoval: Lucie Radová	
Název stavby: „Trnová – prodloužení a propojení vodovodu“	Datum: 03/2023
Název objektu: DIO – ÚPLNÉ UZAVÍRKY Část DIO: 4.ETAPA	Č.výkresu: 5

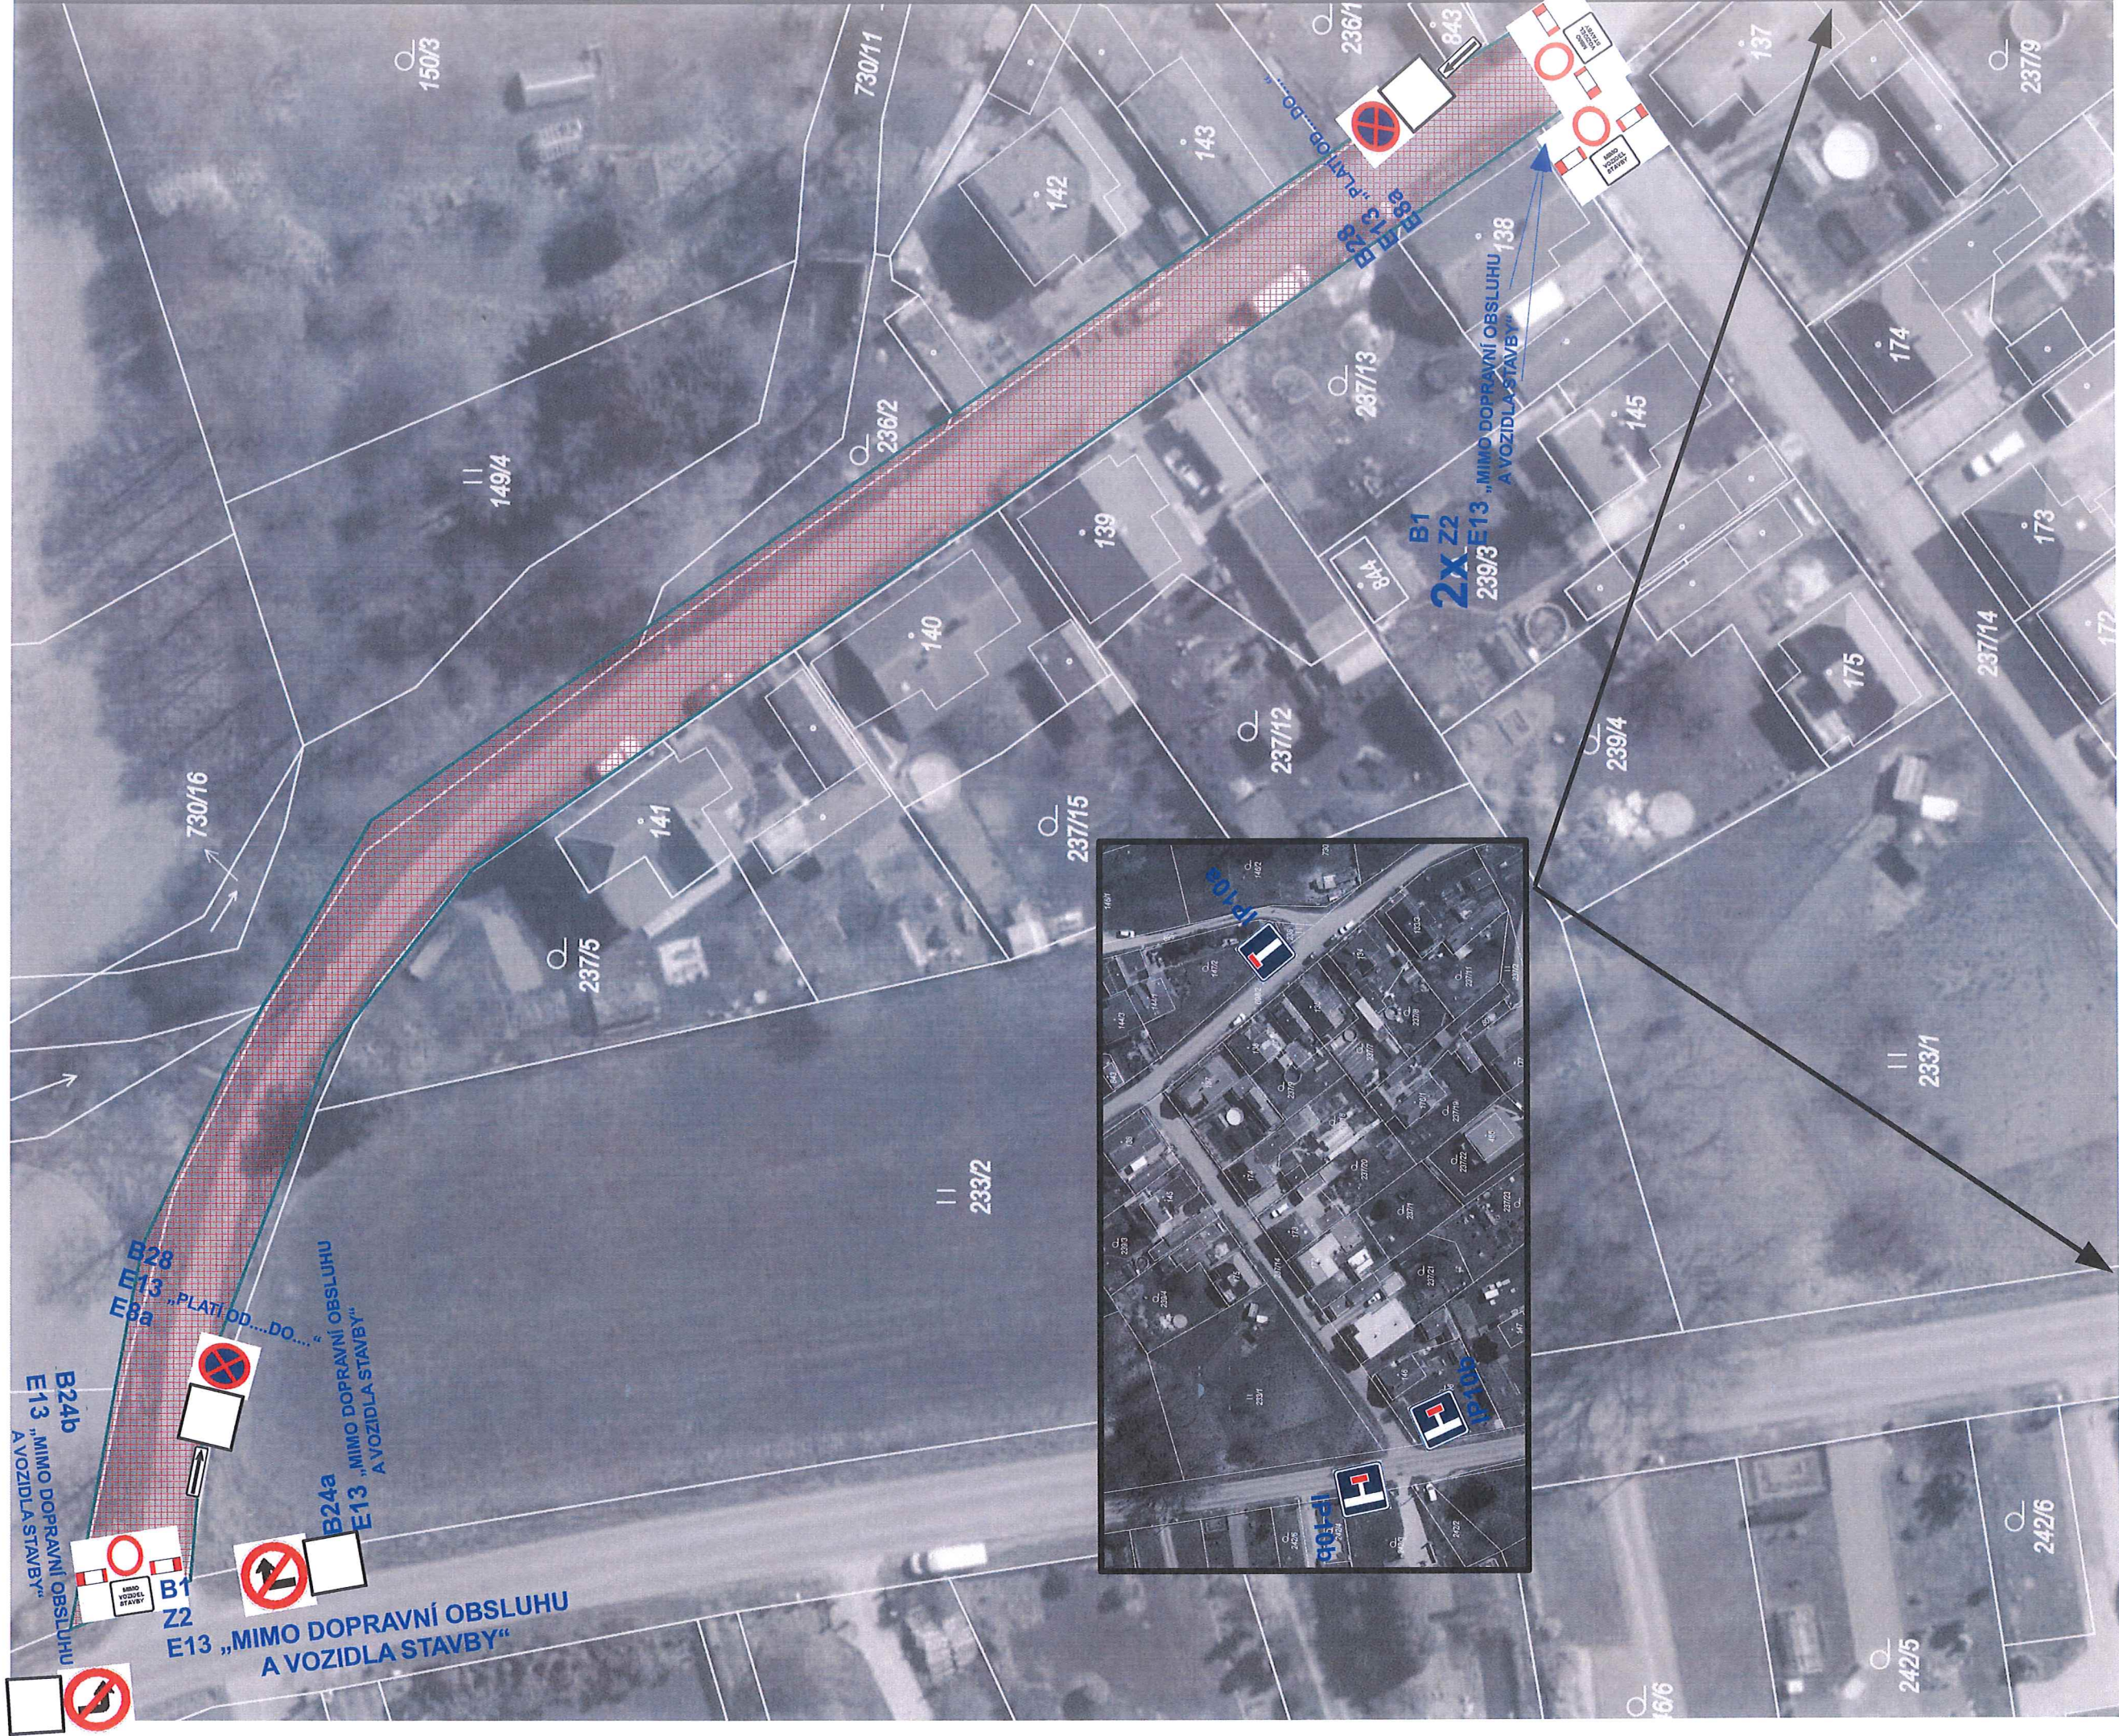

Zhotovitel: DEKAKOM plus s.r.o. Sídlo: Pražská 1178/II, 337 01 Rokycany IČO:26373611 Zpracoval: Lucie Radová	
Název stavby: „Trnová – prodloužení a propojení vodovodu“	Datum: 03/2023
Název objektu: DIO – ÚPLNÉ UZAVÍRKY Část DIO: 5.ETAPA	Č. výkresu: 6

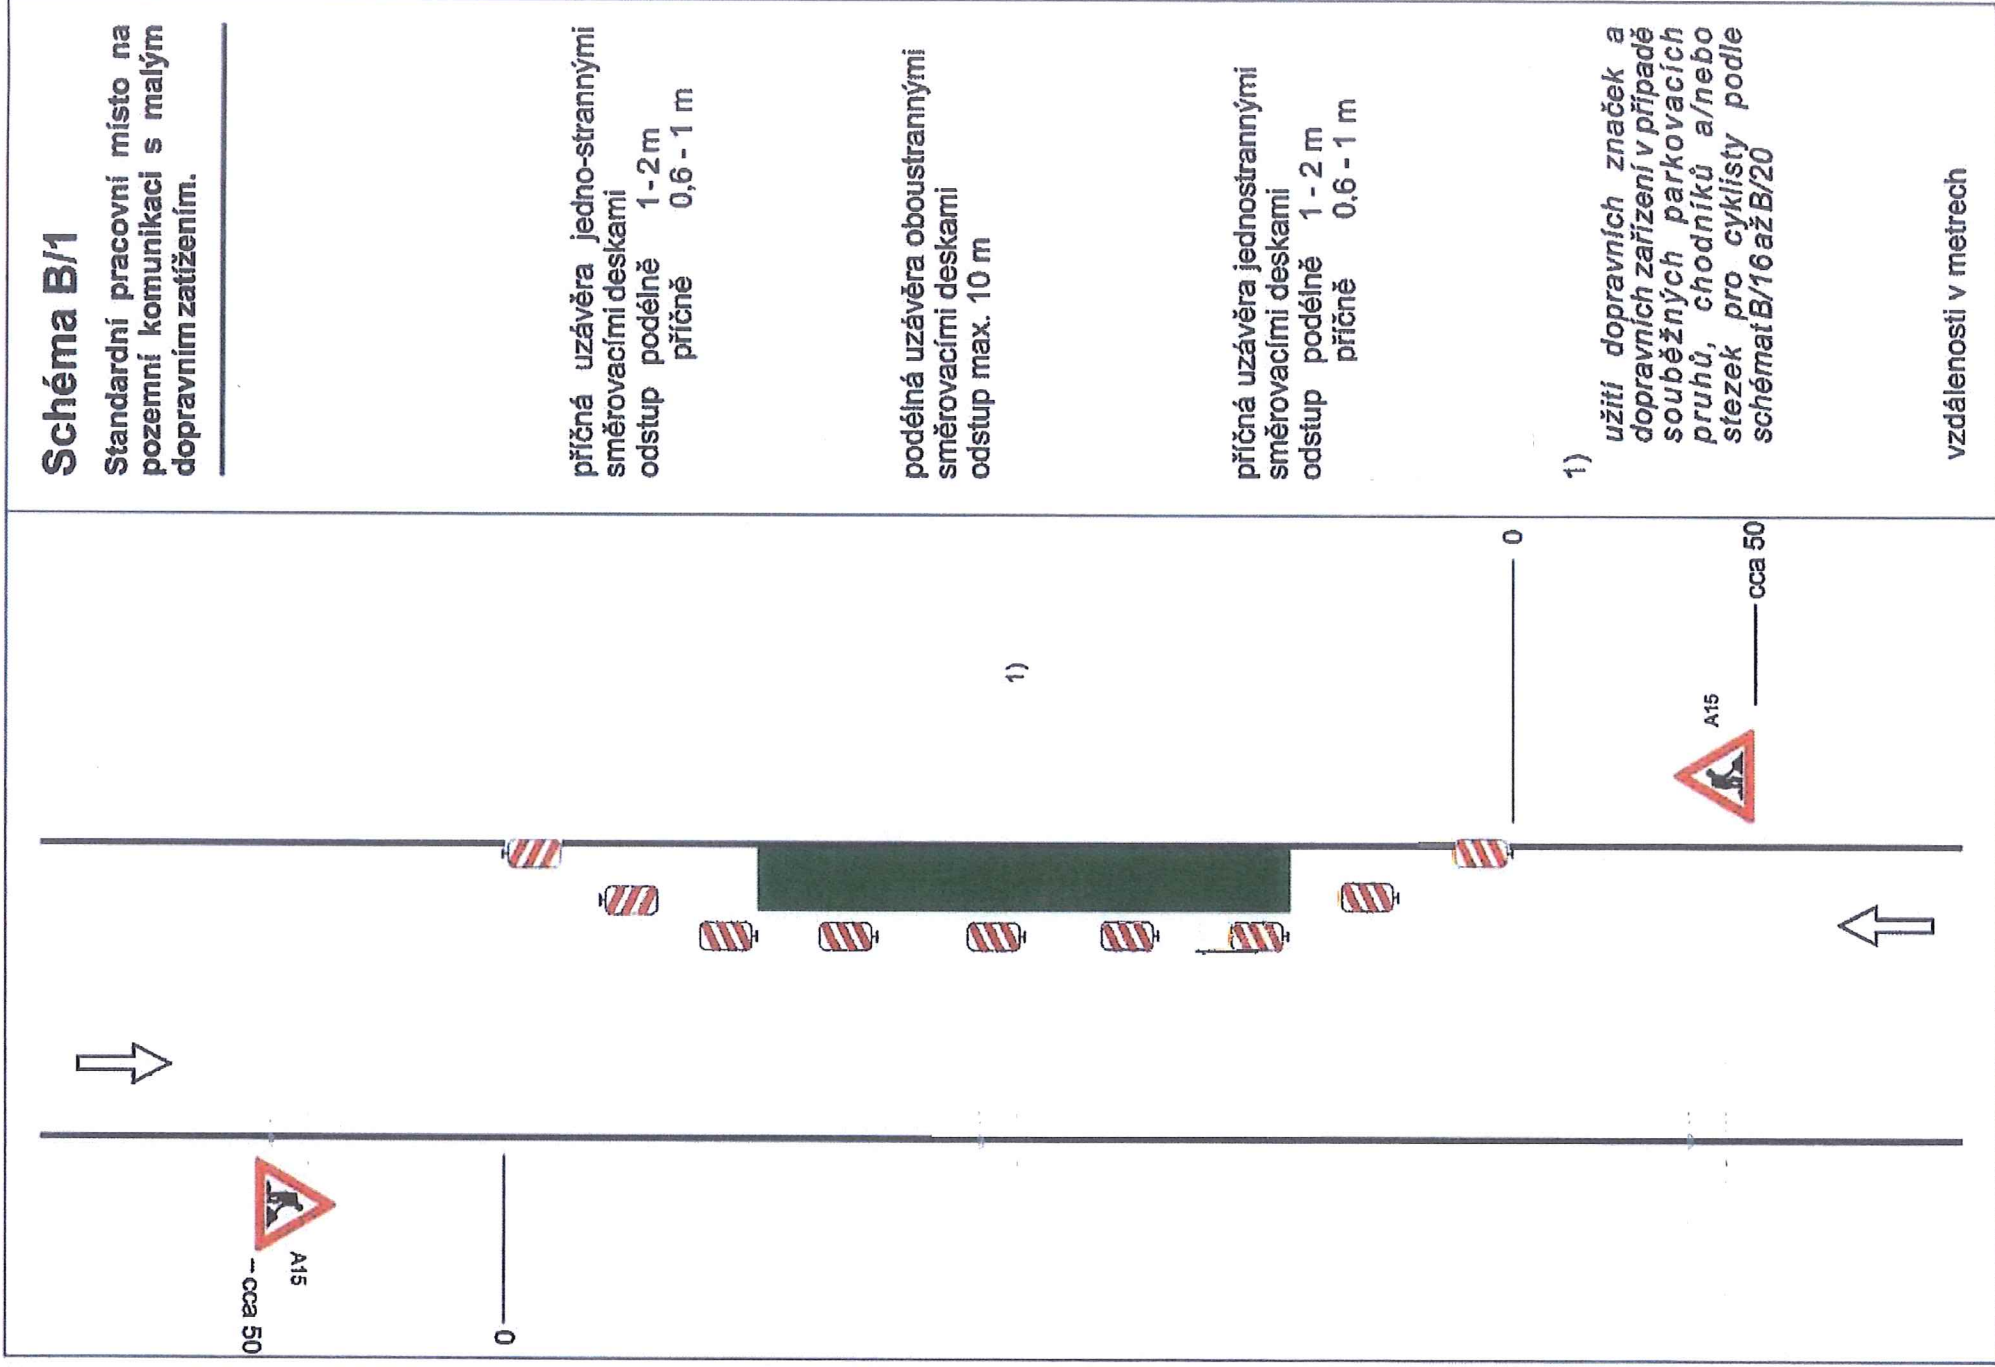

POZN.: V rámci stavby budou prováděny drobné dokončovací práce, u kterých bude vždy dle potřeby využito dopravního omezení dle schéma B/1, a to vždy jen po dobu pracovní doby.

Zhotovitel: DEKAKOM plus s.r.o. Sídlo: Pražská 1178/II, 337 01 Rokycany IČO: 26373611 Zpracoval: Lucie Radová	
Název stavby: „Trnová – prodloužení a propojení vodovodu“	Datum: 03/2023
Název objektu: DIO – ÚPLNÉ UZAVÍRKY Část DIO: POHYBLIVÉ PRACOVNÍ MÍSTO	Č. výkresu: 7