ÚZEMNÍ PLÁN TRNOVÁ

INTEGROVANÝ OPERAČNÍ PROGRAM
S finanční účastí: EVROPSKÁ UNIE, EVROPSKÝ FOND PRO REGIONÁLNÍ ROZVOJ, ŠANCE PRO VÁŠ ROZVOJ
www.strukturalni-fondy.cz/iop www.crr.cz

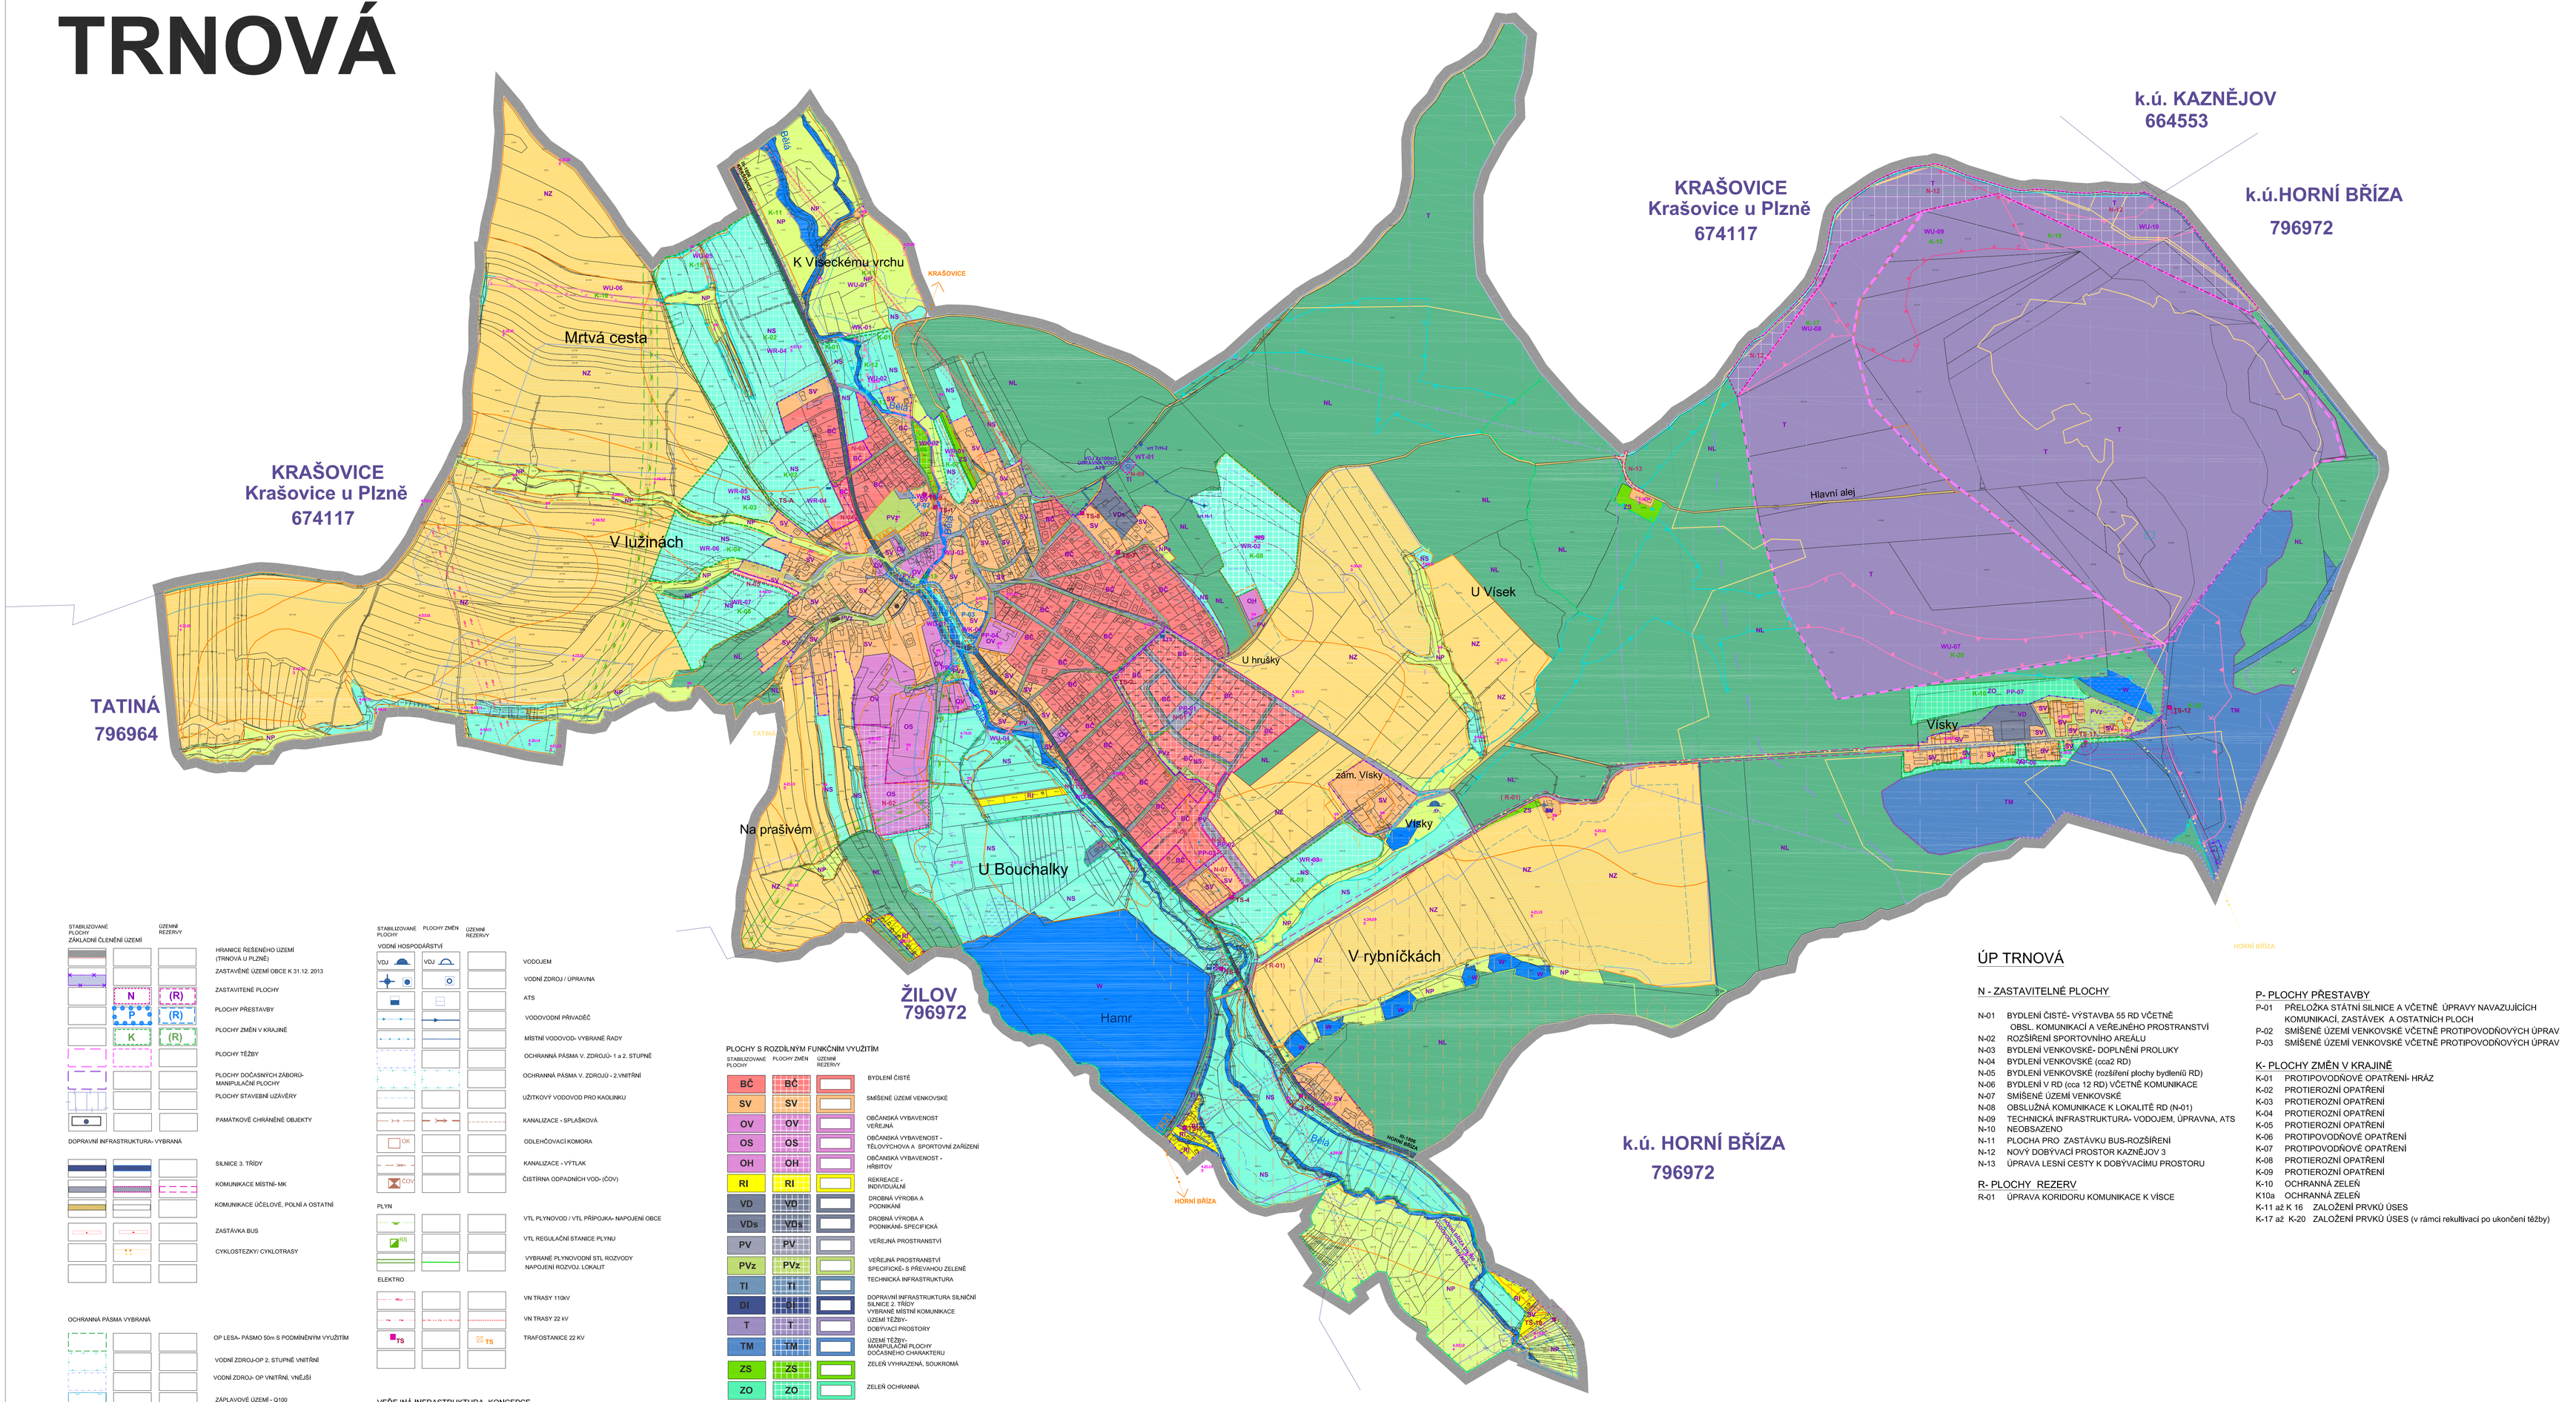

STABILIZOVANÉ PLOCHY / ZÁKLADNÍ ČLENĚNÍ ÚZEMÍ — ÚZEMNÍ REZERVY

- HRANICE ŘEŠENÉHO ÚZEMÍ (TRNOVÁ U PLZNĚ)
- ZASTAVĚNÉ ÚZEMÍ OBCE K 31.12. 2013
- ZASTAVITELNÉ PLOCHY
- PLOCHY PŘESTAVBY
- PLOCHY ZMĚN V KRAJINĚ
- PLOCHY TĚŽBY
- PLOCHY DOČASNÝCH ZÁBORŮ- MANIPULAČNÍ PLOCHY
- PLOCHY STAVEBNÍ UZÁVĚRY
- PAMÁTKOVĚ CHRÁNĚNÉ OBJEKTY

DOPRAVNÍ INFRASTRUKTURA- VYBRANÁ

- SILNICE 3. TŘÍDY
- KOMUNIKACE MÍSTNÍ- MK
- KOMUNIKACE ÚČELOVÉ, POLNÍ A OSTATNÍ
- ZASTÁVKA BUS
- CYKLOSTEZKY/ CYKLOTRASY

OCHRANNÁ PÁSMA VYBRANÁ

- OP LESA- PÁSMO 50m S PODMÍNĚNÝM VYUŽÍTÍM
- VODNÍ ZDROJ-OP 2. STUPNĚ VNITŘNÍ
- VODNÍ ZDROJ- OP VNITŘNÍ, VNĚJŠÍ
- ZÁPLAVOVÉ ÚZEMÍ - Q100
- OP ELEKTRO - VN, TRAFOSTANICE
- BP/ OP VTL PLYNOVOD
- OP SILNICE 3.TŘ.
- OP HŘBITOVA

OSTATNÍ JEVY

- ARCHEOLOGICKÉ LOKALITY
- PODDOLOVANÉ ÚZEMÍ
- CHRÁNĚNÉ LOŽISKOVÉ ÚZEMÍ
- DOBÝVACÍ PROSTOR
- VÝHRADNÍ LOŽISKO

STABILIZOVANÉ PLOCHY / PLOCHY ZMĚN / ÚZEMNÍ REZERVY

VODNÍ HOSPODÁŘSTVÍ

- VODOJEM
- VODNÍ ZDROJ / ÚPRAVNA
- ATS
- VODOVODNÍ PŘIVADĚČ
- MÍSTNÍ VODOVOD- VYBRANÉ ŘADY
- OCHRANNÁ PÁSMA V. ZDROJŮ- 1 a 2. STUPNĚ
- OCHRANNÁ PÁSMA V. ZDROJŮ - 2.VNITŘNÍ
- UŽITKOVÝ VODOVOD PRO KAOLINKU
- KANALIZACE - SPLAŠKOVÁ
- ODLEHČOVACÍ KOMORA
- KANALIZACE - VÝTLAK
- ČISTÍRNA ODPADNÍCH VOD- (ČOV)

PLYN

- VTL PLYNOVOD / VTL PŘÍPOJKA- NAPOJENÍ OBCE
- VTL REGULAČNÍ STANICE PLYNU
- VYBRANÉ PLYNOVODNÍ STL ROZVODY NAPOJENÍ ROZVOJ. LOKALIT

ELEKTRO

- VN TRASY 110kV
- VN TRASY 22 kV
- TRAFOSTANICE 22 KV

VEŘEJNÁ INFRASTRUKTURA- KONCEPCE

STABILIZOVANÉ PLOCHY / PLOCHY ZMĚN / ÚZEMNÍ REZERVY

- PLOCHY VYBRANÉ VEŘ. OBČ. VYBAVENOSTI
- PLOCHY TECHN. INFRASTRUKTURY- STABILIZOVANÉ / KONCEPCE
- PLOCHY VEŘEJNÝCH PROSTRANSTVÍ PLOCHY VEŘEJNÝCH PROSTRANSTVÍ S PŘEVAHOU ZELENĚ

ZPF

- HRANICE BONITACE KOD BONITACE
- MELIORACE - LINEÁRNÍ PRVKY
- MELIORACE - PRVKY ZATRUBNĚNÉ, I OTEVŘENÉ

PLOCHY S ROZDÍLNÝM FUNKČNÍM VYUŽITÍM

STABILIZOVANÉ PLOCHY / PLOCHY ZMĚN / ÚZEMNÍ REZERVY

BČ	BČ	BYDLENÍ ČISTÉ
SV	SV	SMÍŠENÉ ÚZEMÍ VENKOVSKÉ
OV	OV	OBČANSKÁ VYBAVENOST VEŘEJNÁ
OS	OS	OBČANSKÁ VYBAVENOST - TĚLOVÝCHOVA A SPORTOVNÍ ZAŘÍZENÍ
OH	OH	OBČANSKÁ VYBAVENOST - HŘBITOV
RI	RI	REKREACE - INDIVIDUÁLNÍ
VD	VD	DROBNÁ VÝROBA A PODNIKÁNÍ
VDs	VDs	DROBNÁ VÝROBA A PODNIKÁNÍ- SPECIFICKÁ
PV	PV	VEŘEJNÁ PROSTRANSTVÍ
PVz	PVz	VEŘEJNÁ PROSTRANSTVÍ SPECIFICKÉ- S PŘEVAHOU ZELENĚ
TI	TI	TECHNICKÁ INFRASTRUKTURA
DI	DI	DOPRAVNÍ INFRASTRUKTURA SILNIČNÍ SILNICE 2. TŘÍDY VYBRANÉ MÍSTNÍ KOMUNIKACE
T	T	ÚZEMÍ TĚŽBY- DOBÝVACÍ PROSTORY
TM	TM	ÚZEMÍ TĚŽBY- MANIPULAČNÍ PLOCHY DOČASNÉHO CHARAKTERU
ZS	ZS	ZELEŇ VYHRAZENÁ, SOUKROMÁ
ZO	ZO	ZELEŇ OCHRANNÁ
W	W	PLOCHY VODNÍ A VODOHOSPODÁŘSKÉ
NZ	NZ	PLOCHY ZEMĚDĚLSKÉ
NP	NP	PLOCHY PŘÍRODNÍ
NPs	NPs	PLOCHY PŘÍRODNÍ - SPECIFICKÉ
NL	NL	PLOCHY LESNÍ
NSx	NSx	PLOCHY SMÍŠENÉ NEZASTAVĚNÉHO ÚZEMÍ

PLOCHY SMÍŠENÉ NEZASTAV**ĚNÉHO ÚZEMÍ**
INDEXY:
p- PŘÍRODNÍ
z- ZEMĚDĚLSKÁ
l- LESNICKÁ
r- REKREAČNÍ NEPOBYTOVÁ
o- REKREAČNÍ POBYTOVÁ
s- SPORTOVNÍ
k- KULTURNĚ - HISTORICKÁ
e- PROTIEROZNÍ OPATŘENÍ

OCHRANA PŘÍRODY, KRAJINY A ÚSES

- REGIONÁLNÍ BIOCENTRUM
- REGIONÁLNÍ BIOKORIDOR (RBK)
- LOKÁLNÍ BIOCENTRUM (LBC)
- LOKÁLNÍ BIOKORIDOR (LBK)
- INTERAKČNÍ PRVKY (ÚSES)
- VKP NAVRŽENÝ K REGISTRACI
- MIGRAČNÍ ÚZEMÍ (CELOPLOŠNÉ) RAMSARSKÁ ÚMLUVA- ÚZEMÍ MOKŘADŮ (CELOPLOŠNÉ) + MOKŘADY VYMEZENÉ

ÚP TRNOVÁ

N - ZASTAVITELNÉ PLOCHY

- N-01 BYDLENÍ ČISTÉ- VÝSTAVBA 55 RD VČETNĚ OBSL. KOMUNIKACI A VEŘEJNÉHO PROSTRANSTVÍ
- N-02 ROZŠÍŘENÍ SPORTOVNÍHO AREÁLU
- N-03 BYDLENÍ VENKOVSKÉ- DOPLNĚNÍ PROLUKY
- N-04 BYDLENÍ VENKOVSKÉ (cca2 RD)
- N-05 BYDLENÍ VENKOVSKÉ (rozšíření plochy bydlenů RD)
- N-06 BYDLENÍ V RD (cca 12 RD) VČETNĚ KOMUNIKACE
- N-07 SMÍŠENÉ ÚZEMÍ VENKOVSKÉ
- N-08 OBSLUŽNÁ KOMUNIKACE K LOKALITĚ RD (N-01)
- N-09 TECHNICKÁ INFRASTRUKTURA- VODOJEM, ÚPRAVNA, ATS
- N-10 NEOBSAZENO
- N-11 PLOCHA PRO ZASTÁVKU BUS-ROZŠÍŘENÍ
- N-12 NOVÝ DOBÝVACÍ PROSTOR KAZNĚJOV 3
- N-13 ÚPRAVA LESNÍ CESTY K DOBÝVACÍMU PROSTORU

R- PLOCHY REZERV

- R-01 ÚPRAVA KORIDORU KOMUNIKACE K VÍSCE

P- PLOCHY PŘESTAVBY

- P-01 PŘELOŽKA STÁTNÍ SILNICE A VČETNĚ ÚPRAVY NAVAZUJÍCÍCH KOMUNIKACÍ, ZASTÁVEK A OSTATNÍCH PLOCH
- P-02 SMÍŠENÉ ÚZEMÍ VENKOVSKÉ VČETNĚ PROTIPOVODŇOVÝCH ÚPRAV
- P-03 SMÍŠENÉ ÚZEMÍ VENKOVSKÉ VČETNĚ PROTIPOVODŇOVÝCH ÚPRAV

K- PLOCHY ZMĚN V KRAJINĚ

- K-01 PROTIPOVODŇOVÉ OPATŘENÍ- HRÁZ
- K-02 PROTIEROZNÍ OPATŘENÍ
- K-03 PROTIEROZNÍ OPATŘENÍ
- K-04 PROTIEROZNÍ OPATŘENÍ
- K-05 PROTIEROZNÍ OPATŘENÍ
- K-06 PROTIPOVODŇOVÉ OPATŘENÍ
- K-07 PROTIPOVODŇOVÉ OPATŘENÍ
- K-08 PROTIEROZNÍ OPATŘENÍ
- K-09 PROTIEROZNÍ OPATŘENÍ
- K-10 OCHRANNÁ ZELEŇ
- K10a OCHRANNÁ ZELEŇ
- K-11 až K 16 ZALOŽENÍ PRVKŮ ÚSES
- K-17 až K-20 ZALOŽENÍ PRVKŮ ÚSES (v rámci rekultivací po ukončení těžby)

ZÁZNAM O ÚČINNOSTI

Správní orgán:	Zastupitelstvo obce Trnová
Datum nabytí účinnosti ÚP:	
Oprávněná úřední osoba pořizovatele:	MěÚ Nýřany, pracoviště Plzeň Ing. Stanislav Plešmíd
Podpis, otisk úředního razítka:	

d plus PROJEKTOVÁ A INŽENÝRSKÁ a.s.
Sokolovská 164/54, 186 00 Praha 8 - Karlín
tel. +420 221 873 111, fax. +420 221 873 247
Ahoj Svobody 56, Plzeň
tel: 377 52 03 78

Hlavní inženýr projektu: Ing. arch. Jana Schneiderová, Autorizovaný architekt ČKA č. 3366
Projektant: Ing. arch. Miroslav Jirsa
Vypracoval: Ing. arch. Miroslav Jirsa
Pořizovatel: Městský úřad NÝŘANY, odbor ÚP
Datum: 08/2015
Kraj: Plzeňský ORP: NÝŘANY Obec: TRNOVÁ
Stupeň: ÚP
Zakázka: ÚZEMNÍ PLÁN TRNOVÁ
Číslo zakázky: 3167/1/2011
Měřítko: 1 : 5 000
Počet formátů A0: 1 Č. kopie:
Obsah: KOORDINAČNÍ VÝKRES
Číslo přílohy: O1
Revize: -