
ÚZEMNÍ PLÁN TRNOVÁ

INTEGROVANÝ OPERAČNÍ PROGRAM
S finanční účastí: EVROPSKÁ UNIE, EVROPSKÝ FOND PRO REGIONÁLNÍ ROZVOJ, ŠANCE PRO VÁŠ ROZVOJ
www.strukturalni-fondy.cz/iop www.crr.cz

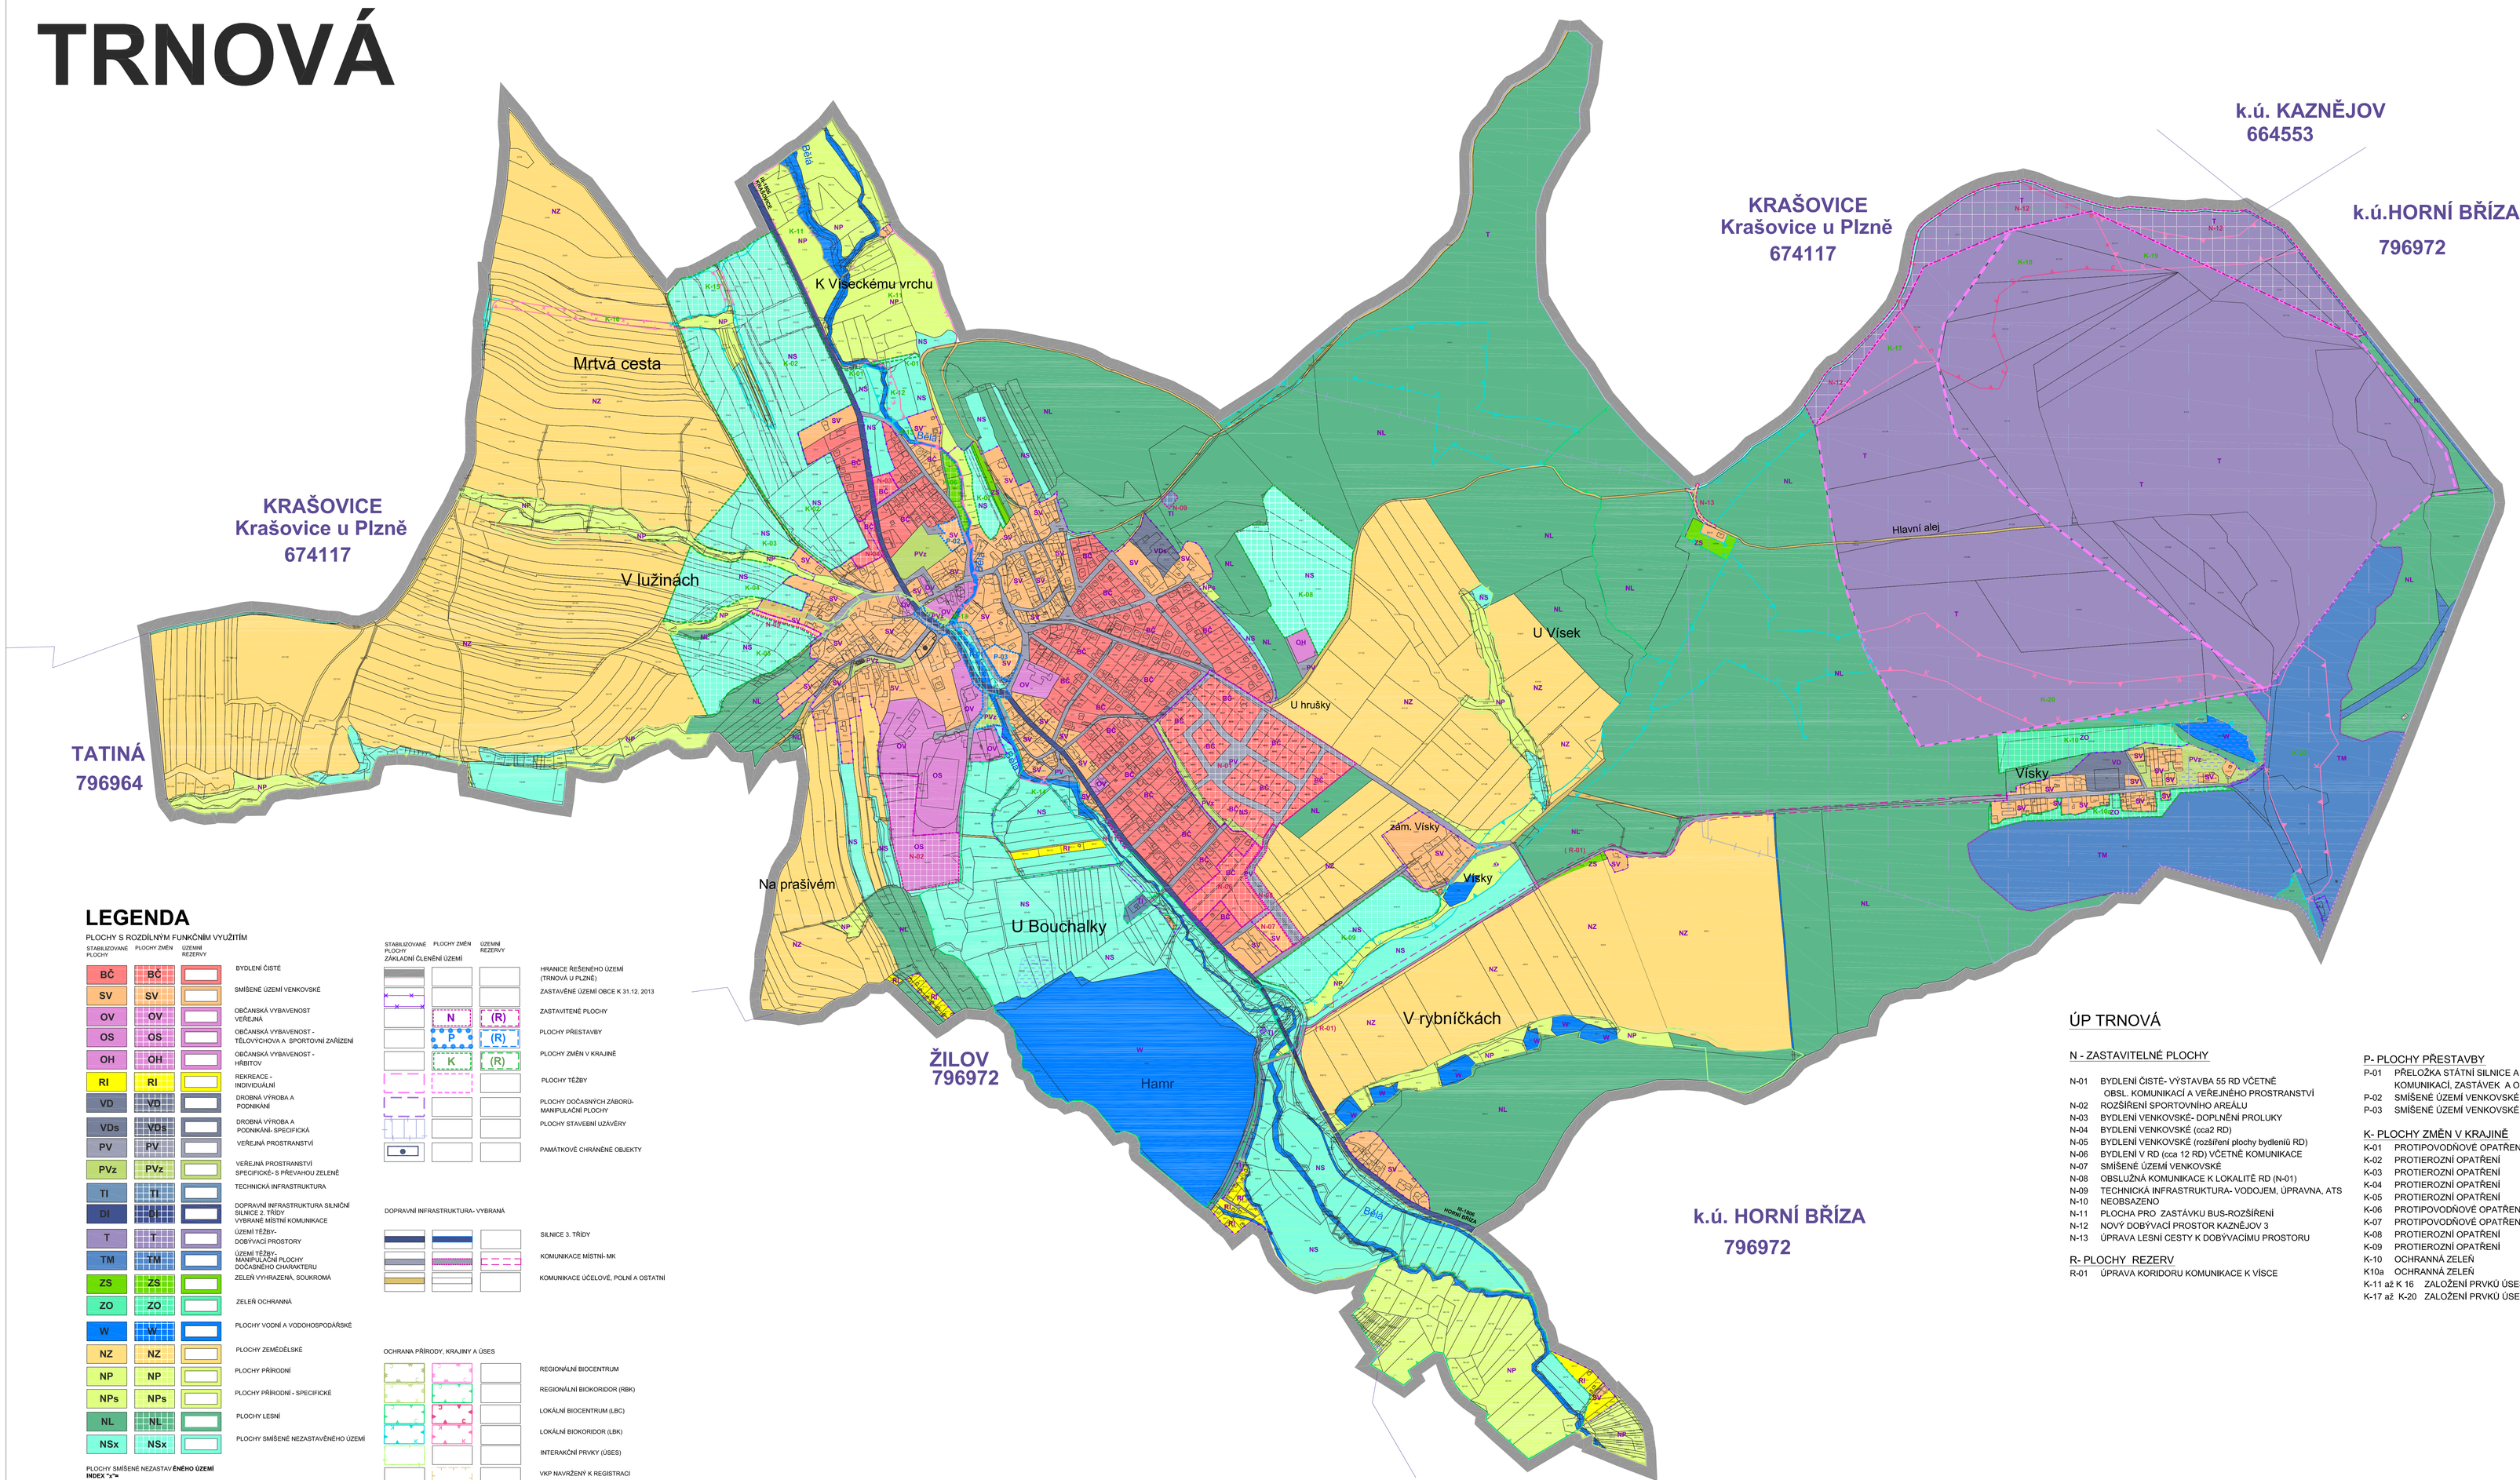

LEGENDA

PLOCHY S ROZDÍLNÝM FUNKČNÍM VYUŽITÍM

STABILIZOVANÉ PLOCHY	PLOCHY ZMĚN	ÚZEMNÍ REZERVY	
BČ	BČ		BYDLENÍ ČISTÉ
SV	SV		SMÍŠENÉ ÚZEMÍ VENKOVSKÉ
OV	OV		OBČANSKÁ VYBAVENOST VEŘEJNÁ
OS	OS		OBČANSKÁ VYBAVENOST - TĚLOVÝCHOVA A SPORTOVNÍ ZAŘÍZENÍ
OH	OH		OBČANSKÁ VYBAVENOST - HŘBITOV
RI	RI		REKREACE - INDIVIDUÁLNÍ
VD	VD		DROBNÁ VÝROBA A PODNIKÁNÍ
VDs	VDs		DROBNÁ VÝROBA A PODNIKÁNÍ- SPECIFICKÁ
PV	PV		VEŘEJNÁ PROSTRANSTVÍ
PVz	PVz		VEŘEJNÁ PROSTRANSTVÍ SPECIFICKÉ- S PŘEVAHOU ZELENĚ
TI	TI		TECHNICKÁ INFRASTRUKTURA
DI	DI		DOPRAVNÍ INFRASTRUKTURA SILNIČNÍ SILNICE 2. TŘÍDY VYBRANÉ MÍSTNÍ KOMUNIKACE
T	T		ÚZEMÍ TĚŽBY- DOBÝVACÍ PROSTORY
TM	TM		ÚZEMÍ TĚŽBY- MANIPULAČNÍ PLOCHY DOČASNÉHO CHARAKTERU
ZS	ZS		ZELEŇ VYHRAZENÁ, SOUKROMÁ
ZO	ZO		ZELEŇ OCHRANNÁ
W	W		PLOCHY VODNÍ A VODOHOSPODÁŘSKÉ
NZ	NZ		PLOCHY ZEMĚDĚLSKÉ
NP	NP		PLOCHY PŘÍRODNÍ
NPs	NPs		PLOCHY PŘÍRODNÍ - SPECIFICKÉ
NL	NL		PLOCHY LESNÍ
NSx	NSx		PLOCHY SMÍŠENÉ NEZASTAVĚNÉHO ÚZEMÍ

PLOCHY SMÍŠENÉ NEZASTAV**ĚNÉHO ÚZEMÍ INDEX "x"=**
p- PŘÍRODNÍ
z- ZEMĚDĚLSKÁ
l- LESNICKÁ
r- REKREAČNÍ NEPOBYTOVÁ
o- REKREAČNÍ POBYTOVÁ
s- SPORTOVNÍ
k- KULTURNĚ - HISTORICKÁ
e- PROTIEROZNÍ OPATŘENÍ

STABILIZOVANÉ PLOCHY ZÁKLADNÍ ČLENĚNÍ ÚZEMÍ	PLOCHY ZMĚN	ÚZEMNÍ REZERVY	
			HRANICE ŘEŠENÉHO ÚZEMÍ (TRNOVÁ U PLZNĚ)
K			ZASTAVĚNÉ ÚZEMÍ OBCE K 31.12. 2013
	N	(R)	ZASTAVITELNÉ PLOCHY
	P	(R)	PLOCHY PŘESTAVBY
	K	(R)	PLOCHY ZMĚN V KRAJINĚ
			PLOCHY TĚŽBY
			PLOCHY DOČASNÝCH ZÁBORŮ- MANIPULAČNÍ PLOCHY
			PLOCHY STAVEBNÍ UZÁVĚRY
			PAMÁTKOVĚ CHRÁNĚNÉ OBJEKTY

DOPRAVNÍ INFRASTRUKTURA- VYBRANÁ

			SILNICE 3. TŘÍDY
			KOMUNIKACE MÍSTNÍ- MK
			KOMUNIKACE ÚČELOVÉ, POLNÍ A OSTATNÍ

OCHRANA PŘÍRODY, KRAJINY A ÚSES

			REGIONÁLNÍ BIOCENTRUM
			REGIONÁLNÍ BIOKORIDOR (RBK)
			LOKÁLNÍ BIOCENTRUM (LBC)
			LOKÁLNÍ BIOKORIDOR (LBK)
			INTERAKČNÍ PRVKY (ÚSES)
			VKP NAVRŽENÝ K REGISTRACI
			MIGRAČNÍ ÚZEMÍ (CELOPLOŠNĚ) RAMSARSKÁ ÚMLUVA- ÚZEMÍ MOKŘADU + MOKŘADY VYMEZENÉ

ÚP TRNOVÁ

N - ZASTAVITELNÉ PLOCHY

N-01 BYDLENÍ ČISTÉ- VÝSTAVBA 55 RD VČETNĚ OBSL. KOMUNIKACÍ A VEŘEJNÉHO PROSTRANSTVÍ
N-02 ROZŠÍŘENÍ SPORTOVNÍHO AREÁLU
N-03 BYDLENÍ VENKOVSKÉ- DOPLNĚNÍ PROLUKY
N-04 BYDLENÍ VENKOVSKÉ (cca2 RD)
N-05 BYDLENÍ VENKOVSKÉ (rozšíření plochy bydlenîů RD)
N-06 BYDLENÍ V RD (cca 12 RD) VČETNĚ KOMUNIKACE
N-07 SMÍŠENÉ ÚZEMÍ VENKOVSKÉ
N-08 OBSLUŽNÁ KOMUNIKACE K LOKALITĚ RD (N-01)
N-09 TECHNICKÁ INFRASTRUKTURA- VODOJEM, ÚPRAVNA, ATS
N-10 NEOBSAZENO
N-11 PLOCHA PRO ZASTÁVKU BUS-ROZŠÍŘENÍ
N-12 NOVÝ DOBÝVACÍ PROSTOR KAZNĚJOV 3
N-13 ÚPRAVA LESNÍ CESTY K DOBÝVACÍMU PROSTORU

R- PLOCHY REZERV

R-01 ÚPRAVA KORIDORU KOMUNIKACE K VÍSCE

P- PLOCHY PŘESTAVBY

P-01 PŘELOŽKA STÁTNÍ SILNICE A VČETNĚ ÚPRAVY NAVAZUJÍCÍCH KOMUNIKACÍ, ZASTÁVEK A OSTATNÍCH PLOCH
P-02 SMÍŠENÉ ÚZEMÍ VENKOVSKÉ VČETNĚ PROTIPOVODŇOVÝCH ÚPRAV
P-03 SMÍŠENÉ ÚZEMÍ VENKOVSKÉ VČETNĚ PROTIPOVODŇOVÝCH ÚPRAV

K- PLOCHY ZMĚN V KRAJINĚ

K-01 PROTIPOVODŇOVÉ OPATŘENÍ- HRÁZ
K-02 PROTIEROZNÍ OPATŘENÍ
K-03 PROTIEROZNÍ OPATŘENÍ
K-04 PROTIEROZNÍ OPATŘENÍ
K-05 PROTIEROZNÍ OPATŘENÍ
K-06 PROTIPOVODŇOVÉ OPATŘENÍ
K-07 PROTIPOVODŇOVÉ OPATŘENÍ
K-08 PROTIEROZNÍ OPATŘENÍ
K-09 PROTIEROZNÍ OPATŘENÍ
K-10 OCHRANNÁ ZELEŇ
K10a OCHRANNÁ ZELEŇ
K-11 až K 16 ZALOŽENÍ PRVKŮ ÚSES
K-17 až K-20 ZALOŽENÍ PRVKŮ ÚSES (v rámci rekultivací po ukončení těžby)

ZÁZNAM O ÚČINNOSTI

Správní orgán:	Zastupitelstvo obce Trnová
Datum nabytí účinnosti ÚP:	
Oprávněná úřední osoba pořizovatele:	MěÚ Nýřany, pracoviště Plzeň Ing. Stanislav Plešmíd
Podpis, otisk úředního razítka:	

d plus PROJEKTOVÁ A INŽENÝRSKÁ a.s.
Sokolovská 164/5A, 186 00 Praha 8 - Karlín
tel. +420 221 873 111, fax. +420 221 873 247
Alej Svobody 56, Plzeň
tel: 377 52 03 78

Hlavní inženýr projektu: Ing. arch. Jana Schneiderová, Autorizovaný architekt ČKA č. 3366
Projektant: Ing. arch. Miroslav Jirsa
Vypracoval: Ing. arch. Miroslav Jirsa
Pořizovatel: Městský úřad NÝŘANY, odbor ÚP
Kraj: Plzeňský | ORP: NÝŘANY | Obec: TRNOVÁ

Zakázka: ÚZEMNÍ PLÁN TRNOVÁ	
Datum:	08/2015
Stupeň:	ÚP
Číslo zakázky:	3167/1/2011
Měřítko:	1 : 5 000
Počet formátů A0:	1
Č. kopie:	
Obsah: HLAVNÍ VÝKRES	
Číslo přílohy:	N2
Revize:	-